




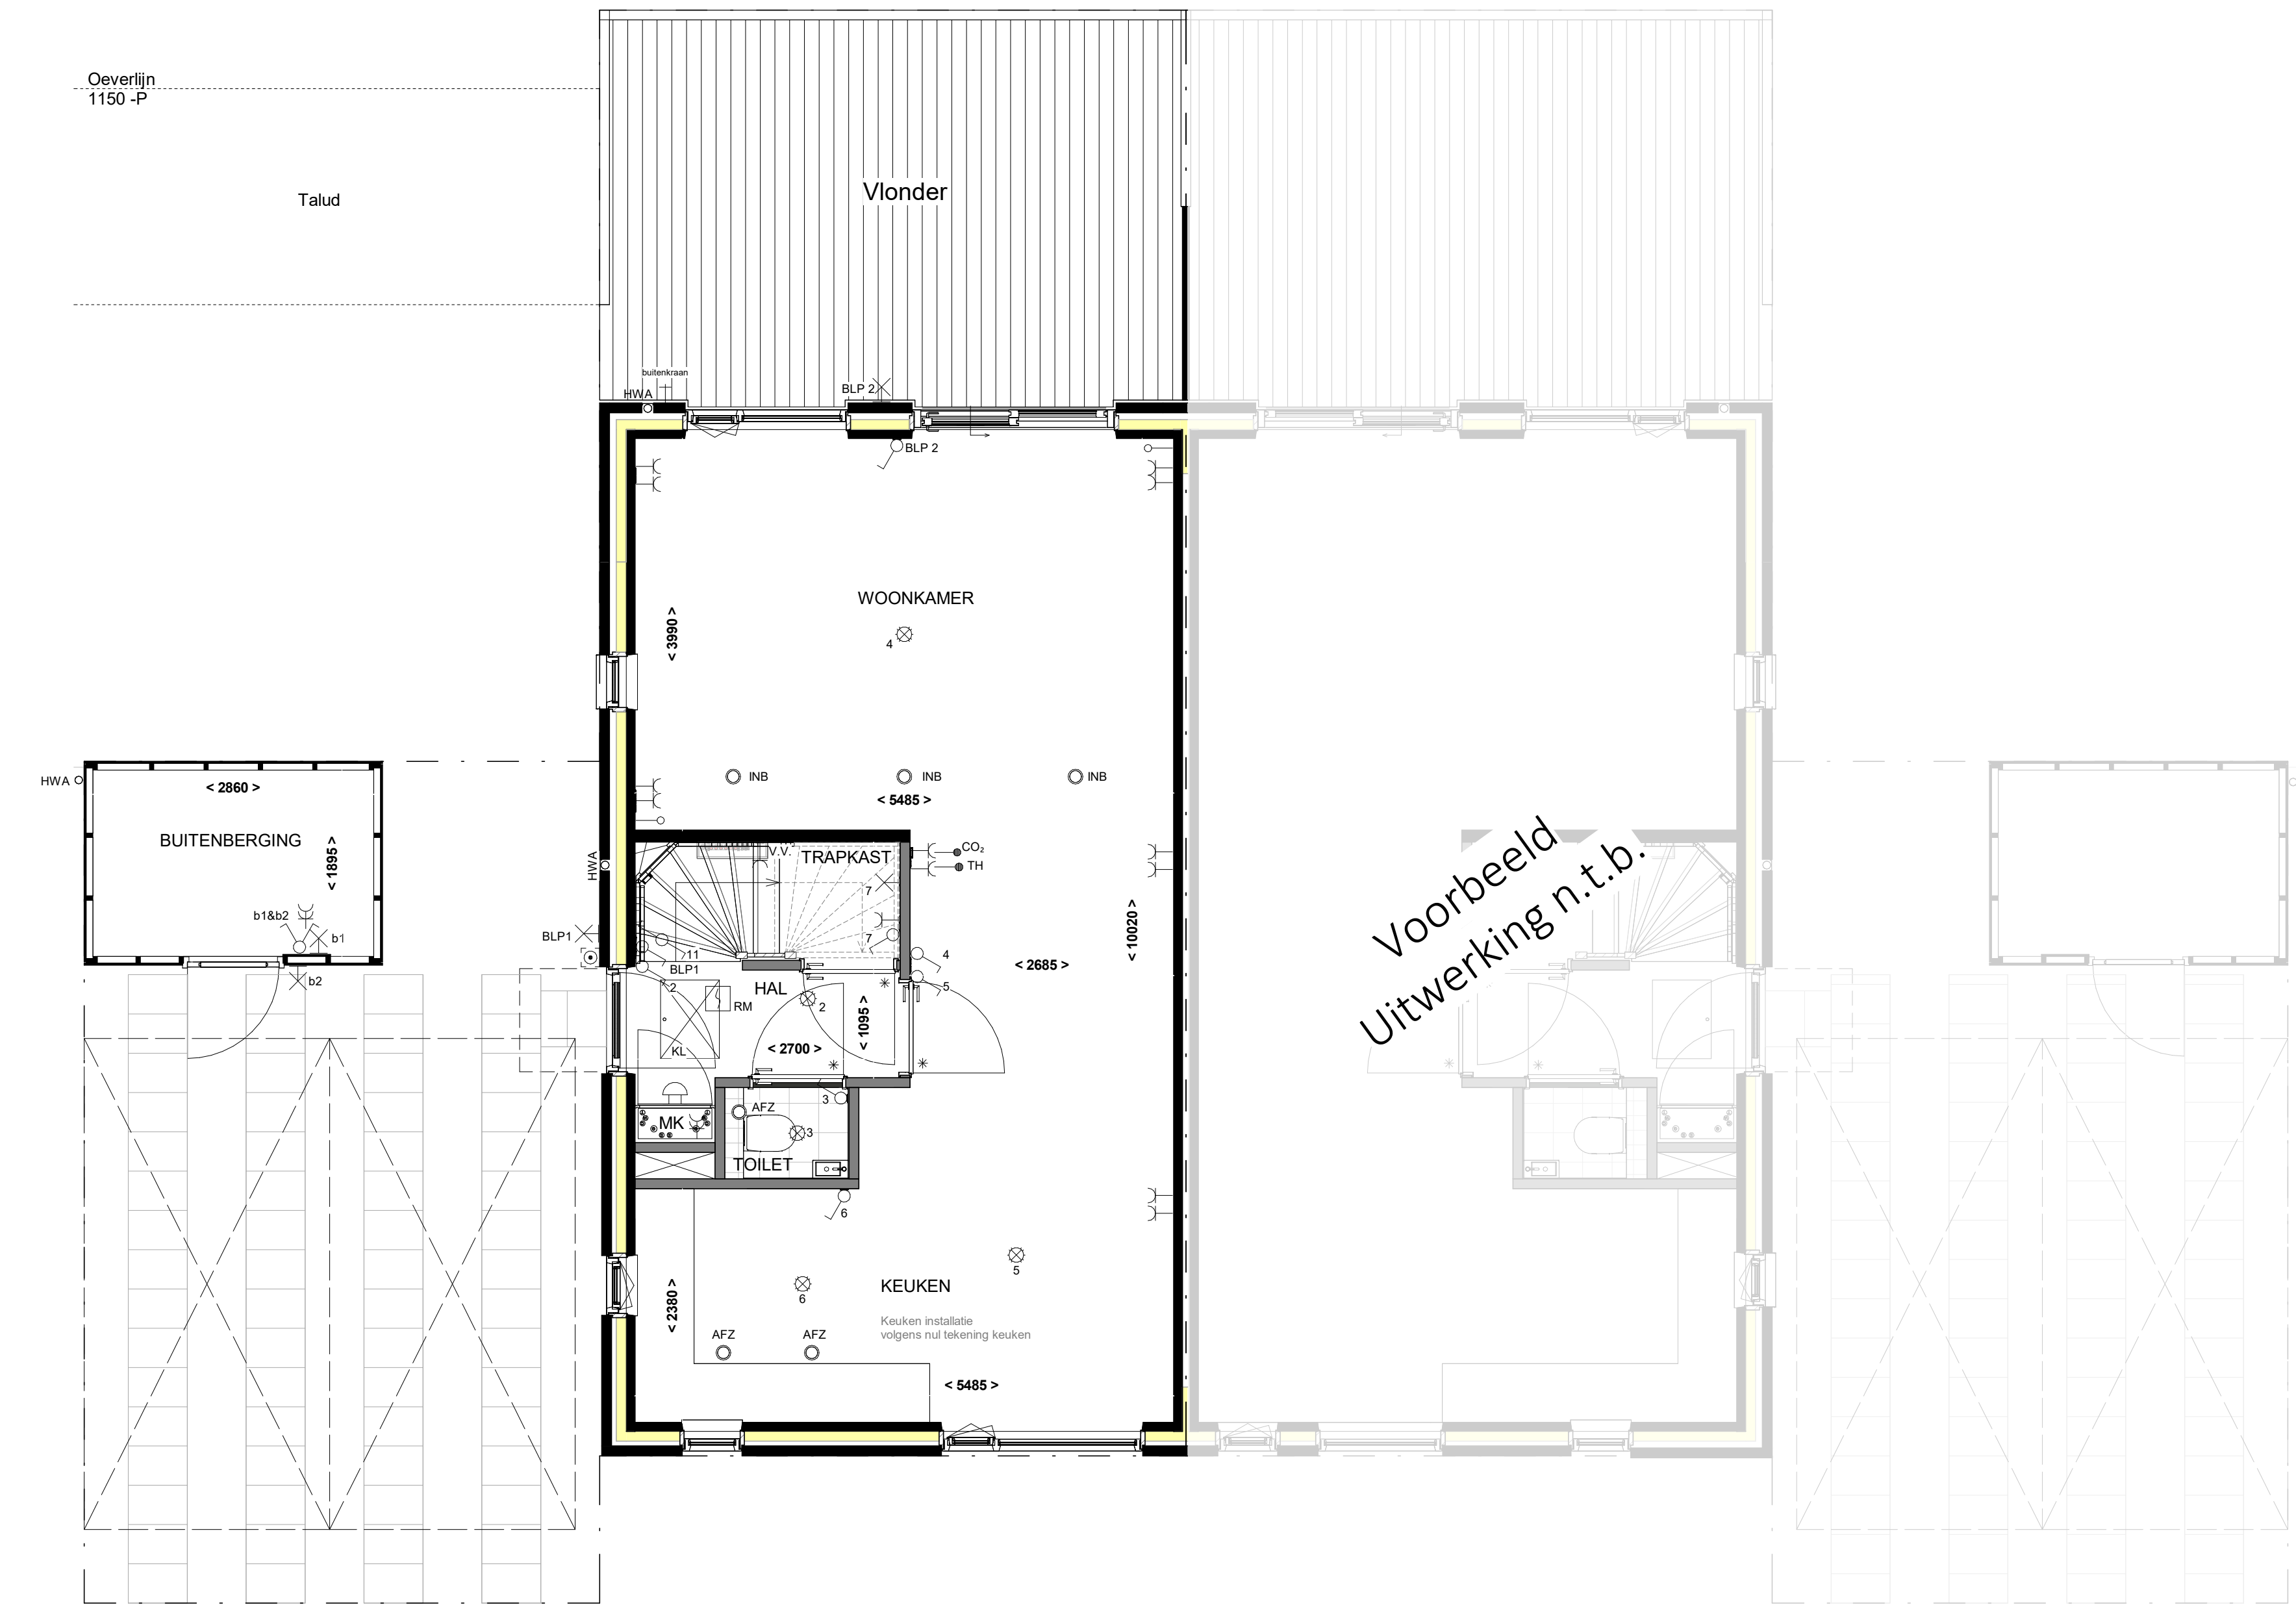


Begane grond  
SCHAAL 1 : 50

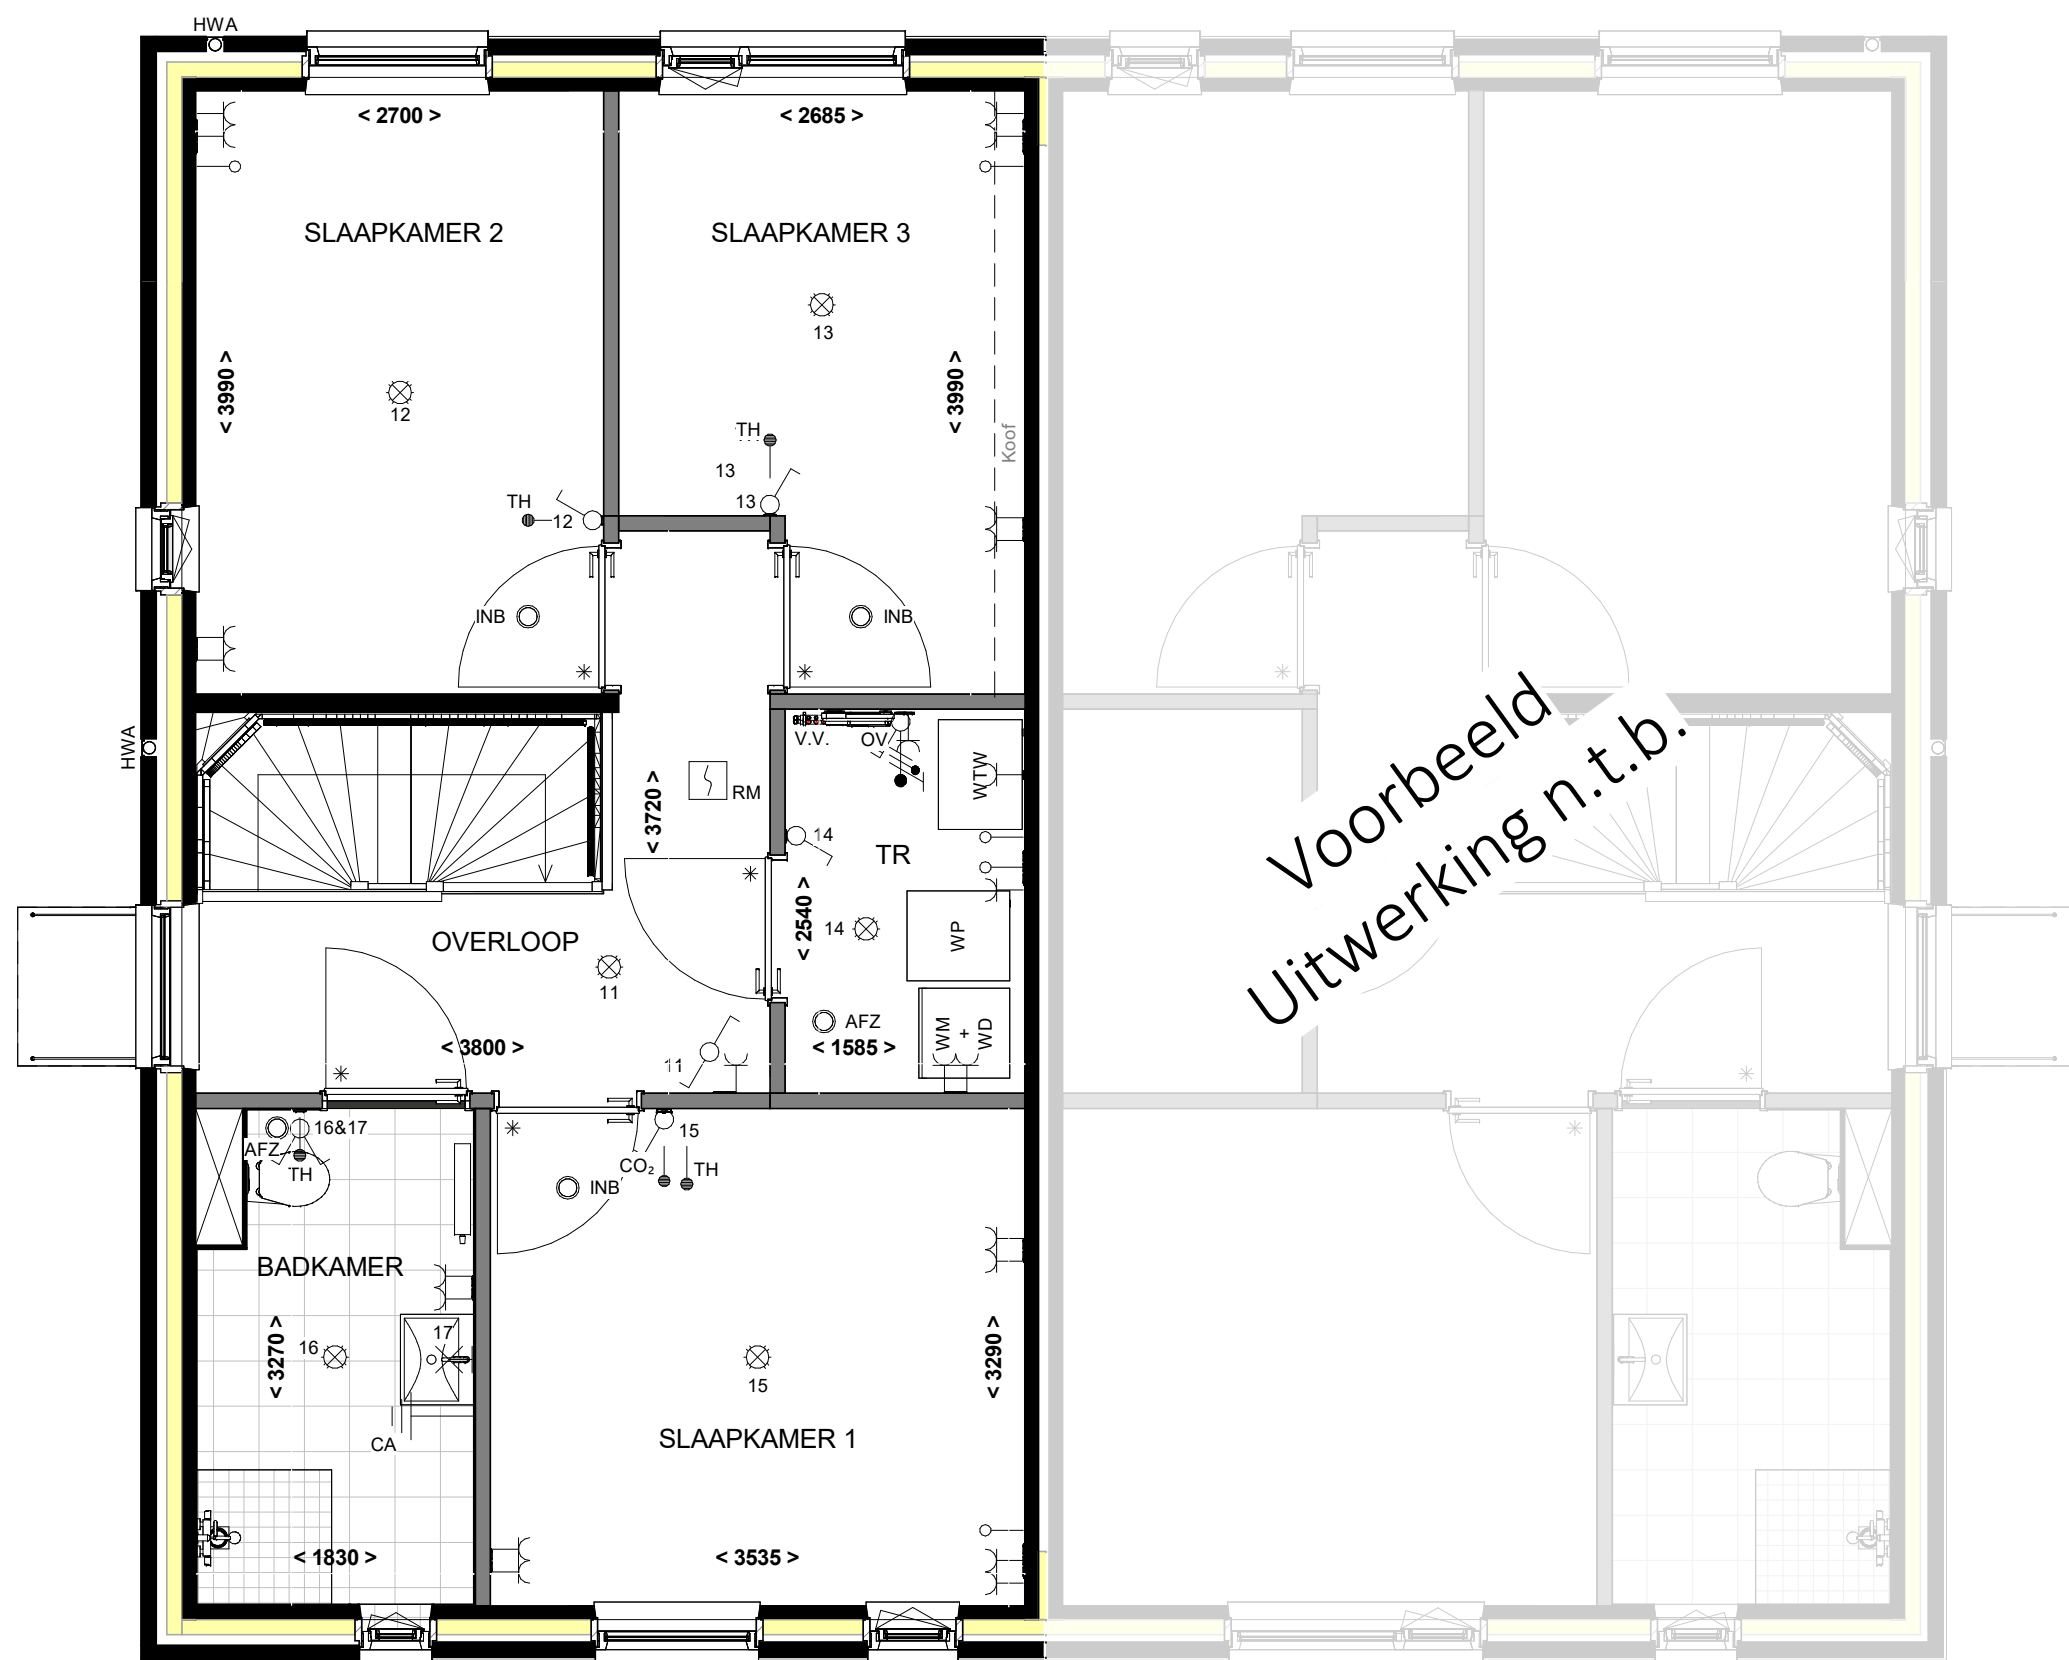

Eerste verdieping  
SCHAAL 1 : 50

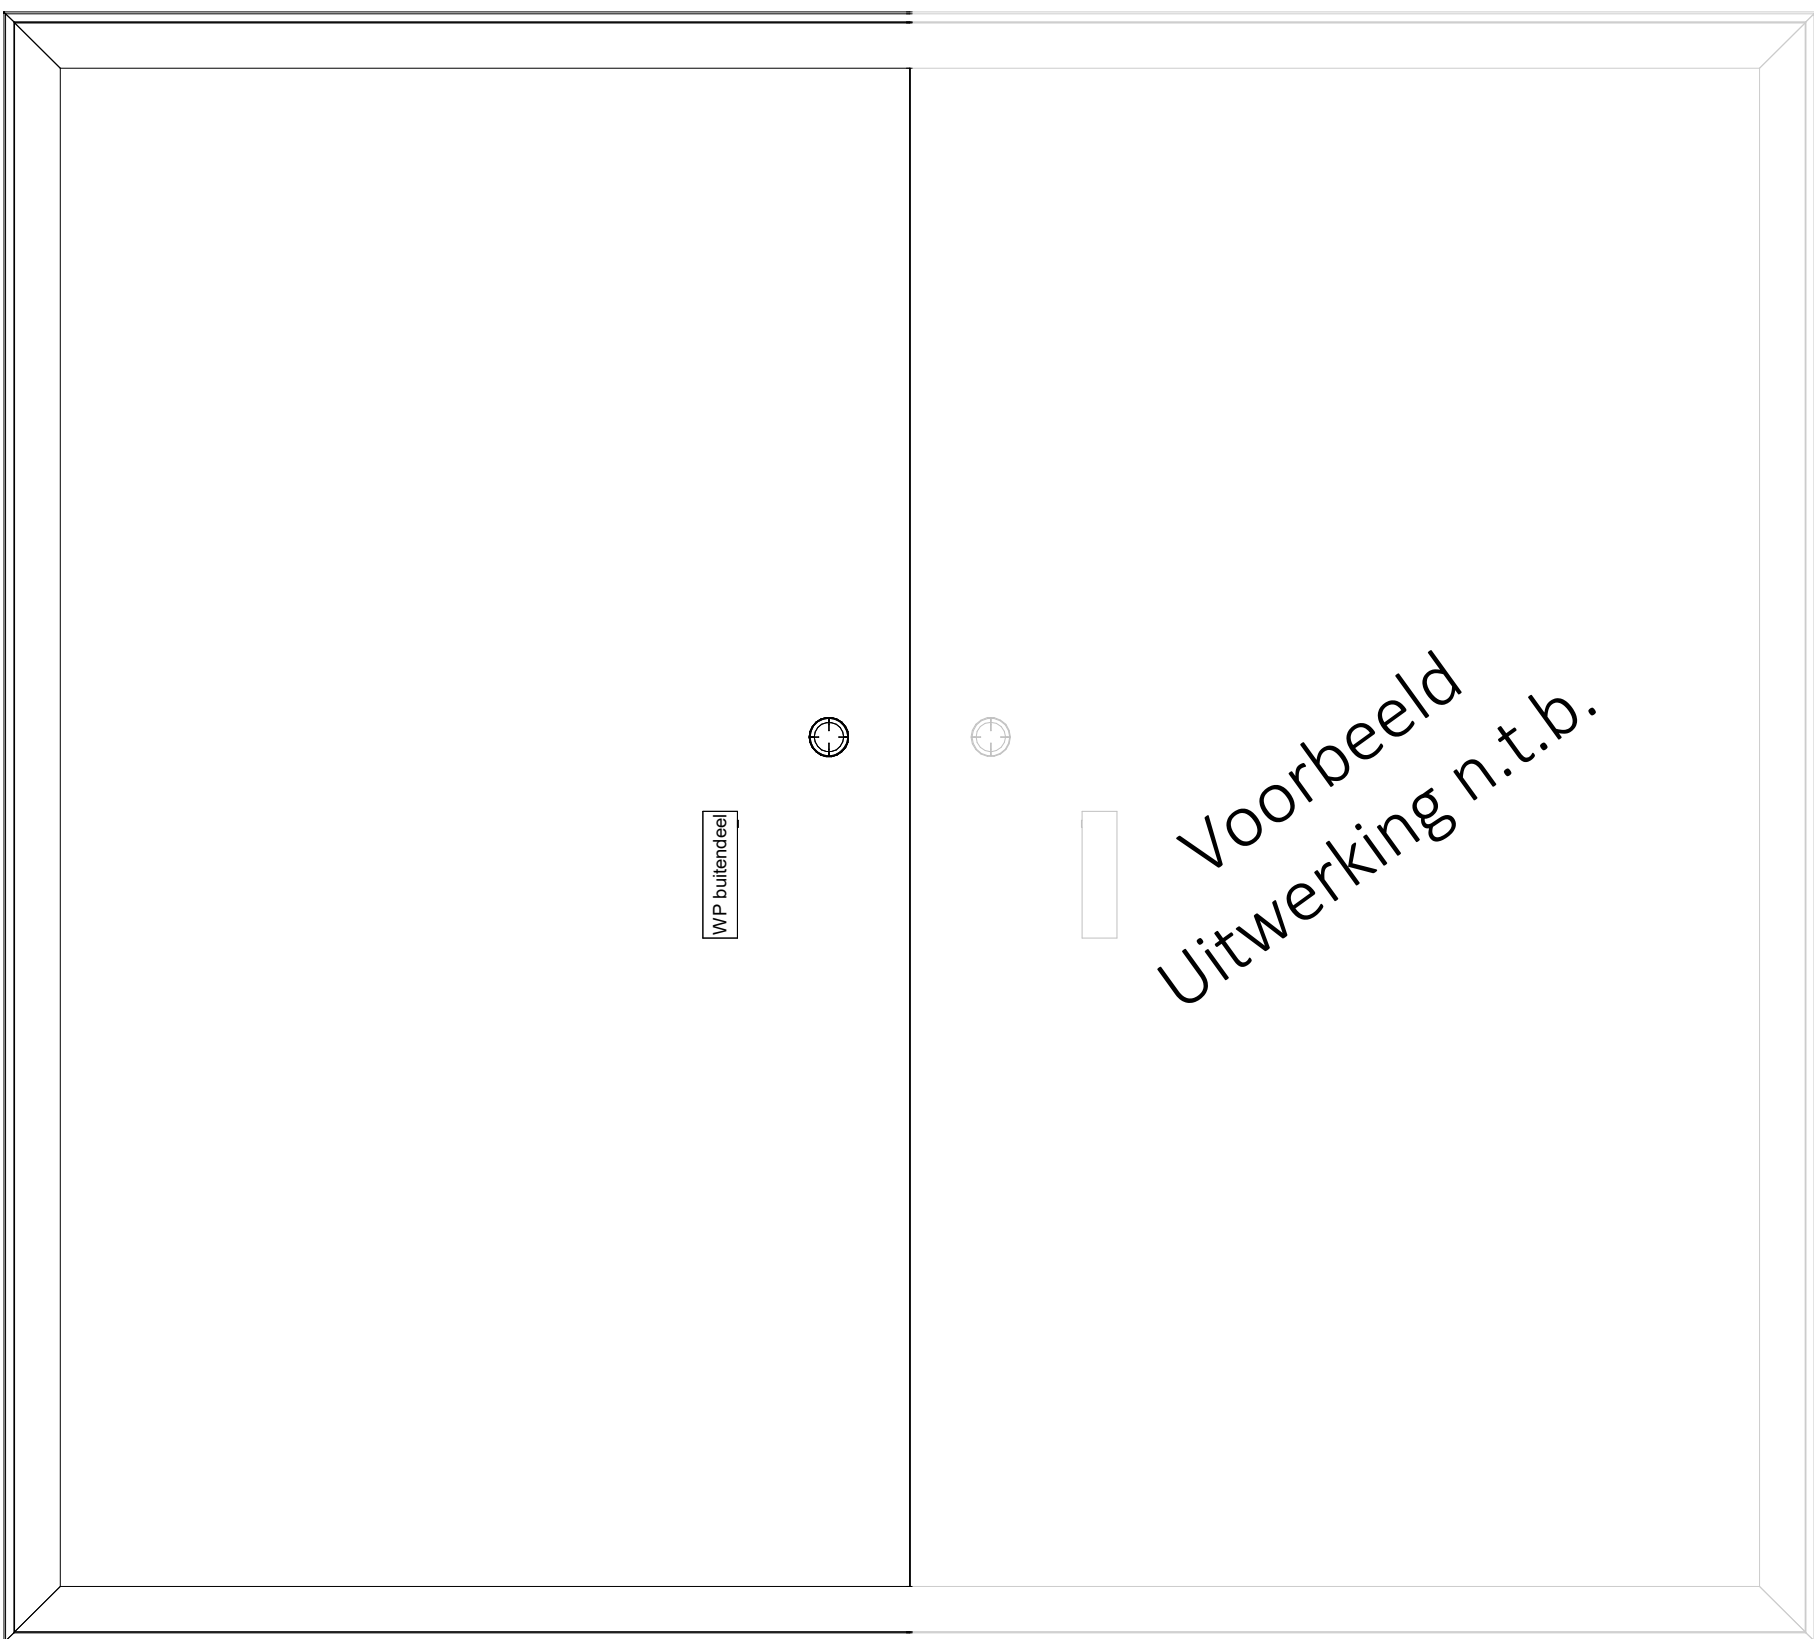

Dak aanzicht  
SCHAAL 1 : 50

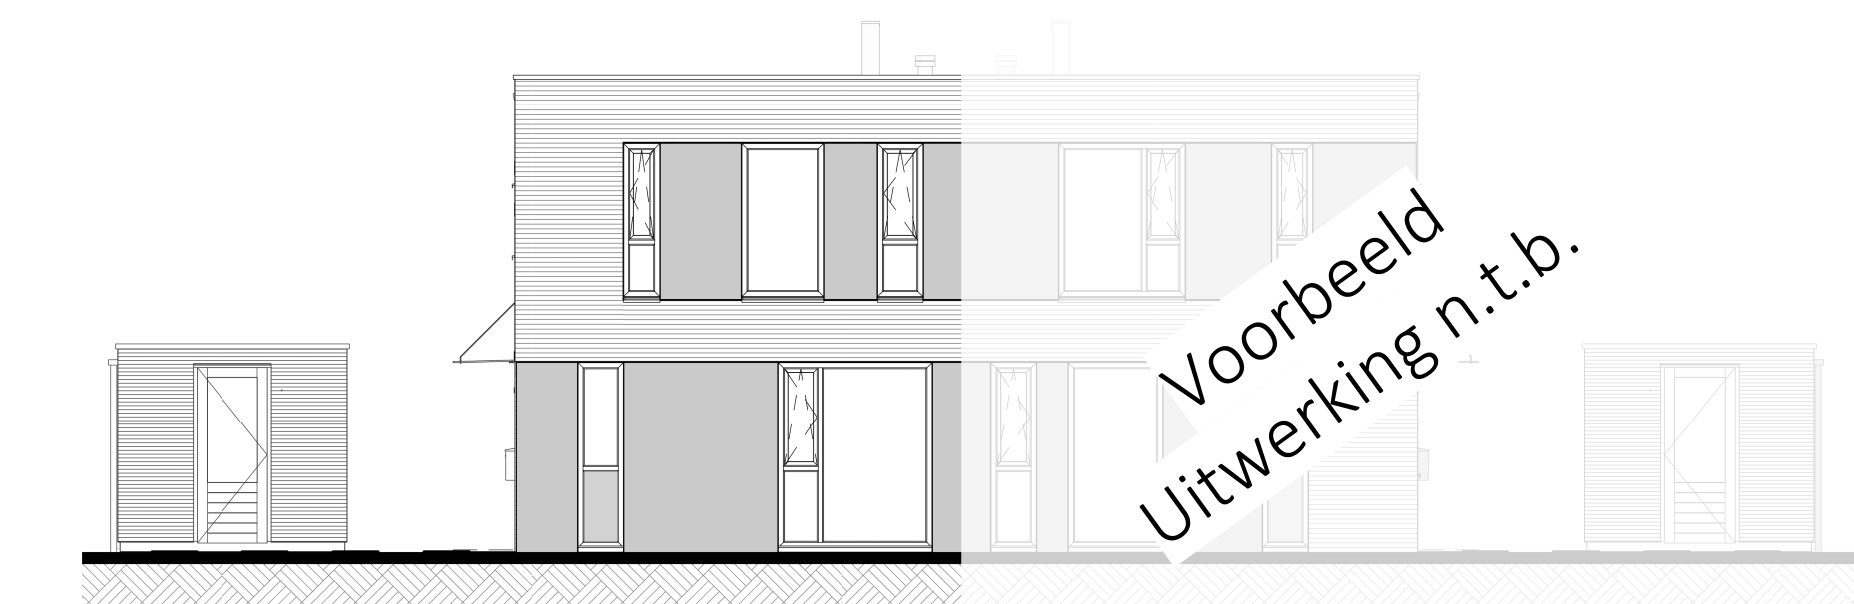


Voorgevel  
SCHAAL 1 : 100



Linker zijgevel  
SCHAAL 1 : 100



Achtergevel  
SCHAAL 1 : 100

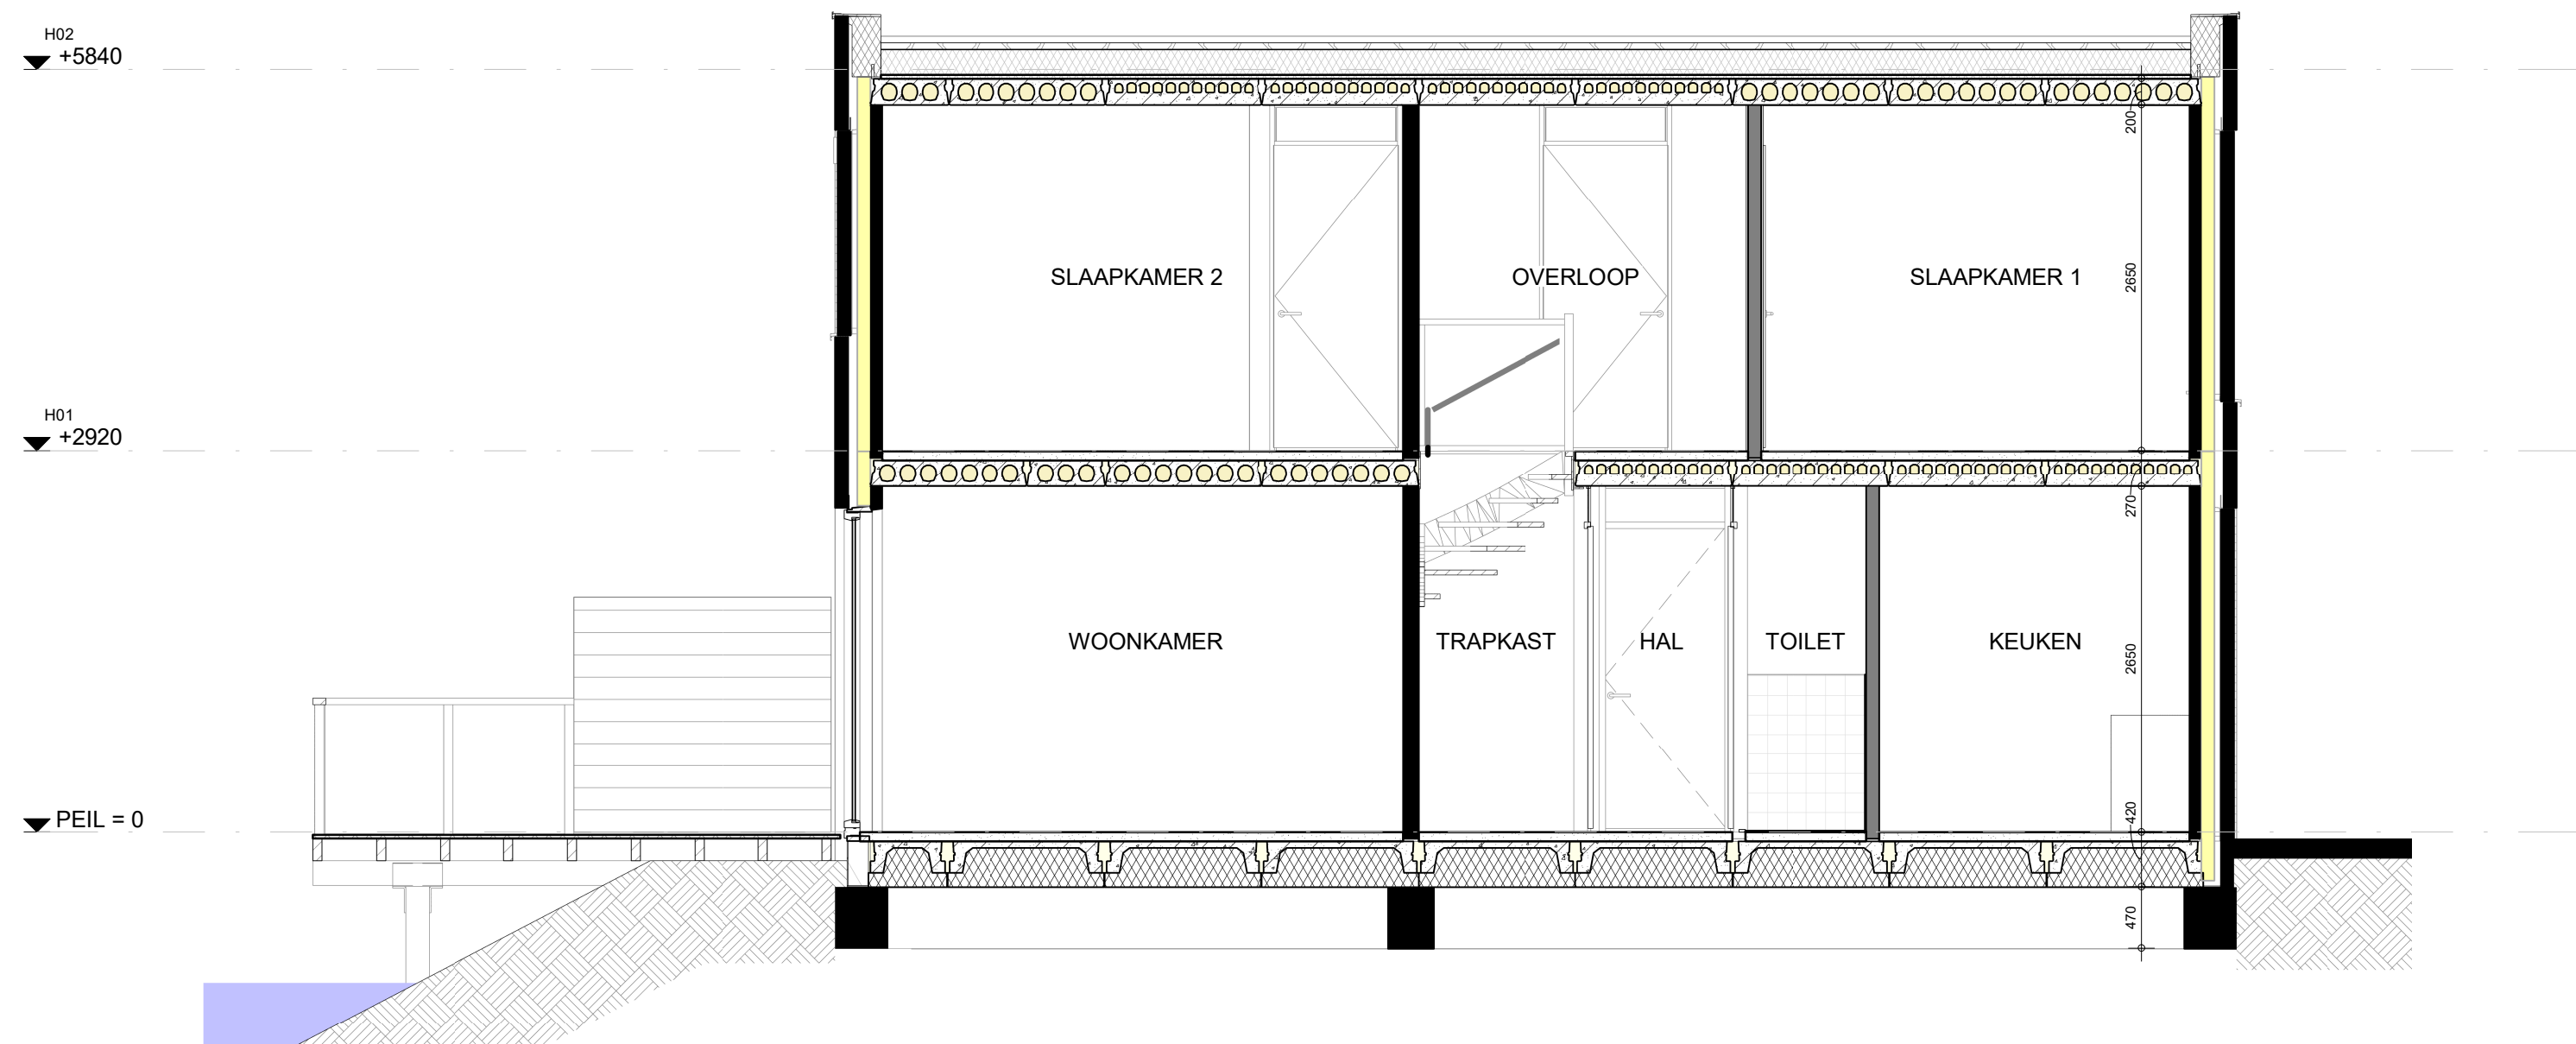

Doorsnede  
SCHAAL 1 : 50

Verklaring E-installatie

| Symbool | Omschrijving                                        |
|---------|-----------------------------------------------------|
|         | Aansluitpunt, plafondlicht                          |
|         | Aansluitpunt wandlicht                              |
|         | Schakelaar, enkelpolig                              |
|         | Schakelaar, serie                                   |
|         | Schakelaar, wissel                                  |
|         | CO <sub>2</sub> schakelaar (mechanische ventilatie) |
|         | Contactdoos, enkelvoudig                            |
|         | Contactdoos, tweevoudig                             |
|         | Contactdoos, tweevoudig                             |
|         | Loze leiding                                        |
|         | Centraal aardpunt                                   |
|         | Bel                                                 |
|         | Beldrukker                                          |
|         | Rookmelder                                          |
|         | Omvormer                                            |

Verklaring W-installatie

| Symbool | Omschrijving               |
|---------|----------------------------|
|         | Doucheput                  |
|         | Plafond MV ventiel         |
|         | Woonhuis afzuig ventilator |
|         | Vloerverwarmingsverdelers  |
|         | Meterkastplaat             |
|         | Warmtepomp binnendeel      |
|         | Omvormer                   |
|         | Schacht                    |
|         | Buitenkraan                |
|         | Schroepput                 |

Verklaring overige

| Symbool | Omschrijving            |
|---------|-------------------------|
|         | Perceelgrens            |
|         | Nestkasten              |
|         | Toevoer ventilatielucht |
|         | Noodoverstort           |



code: MW4  
metselwerk: HV-WF  
kleur: rood-zand  
type: 6N32



type: MW5 (sneesteen)  
code: 5N260

Opties:

- 1.A.0.82 | Schuipui i.p.v. dubbele deur
- 1.A.0.84 | Trapkast (inclusief dichtzetten trap)
- 1.A.0.86 | Vorstrijke buitenkraan