




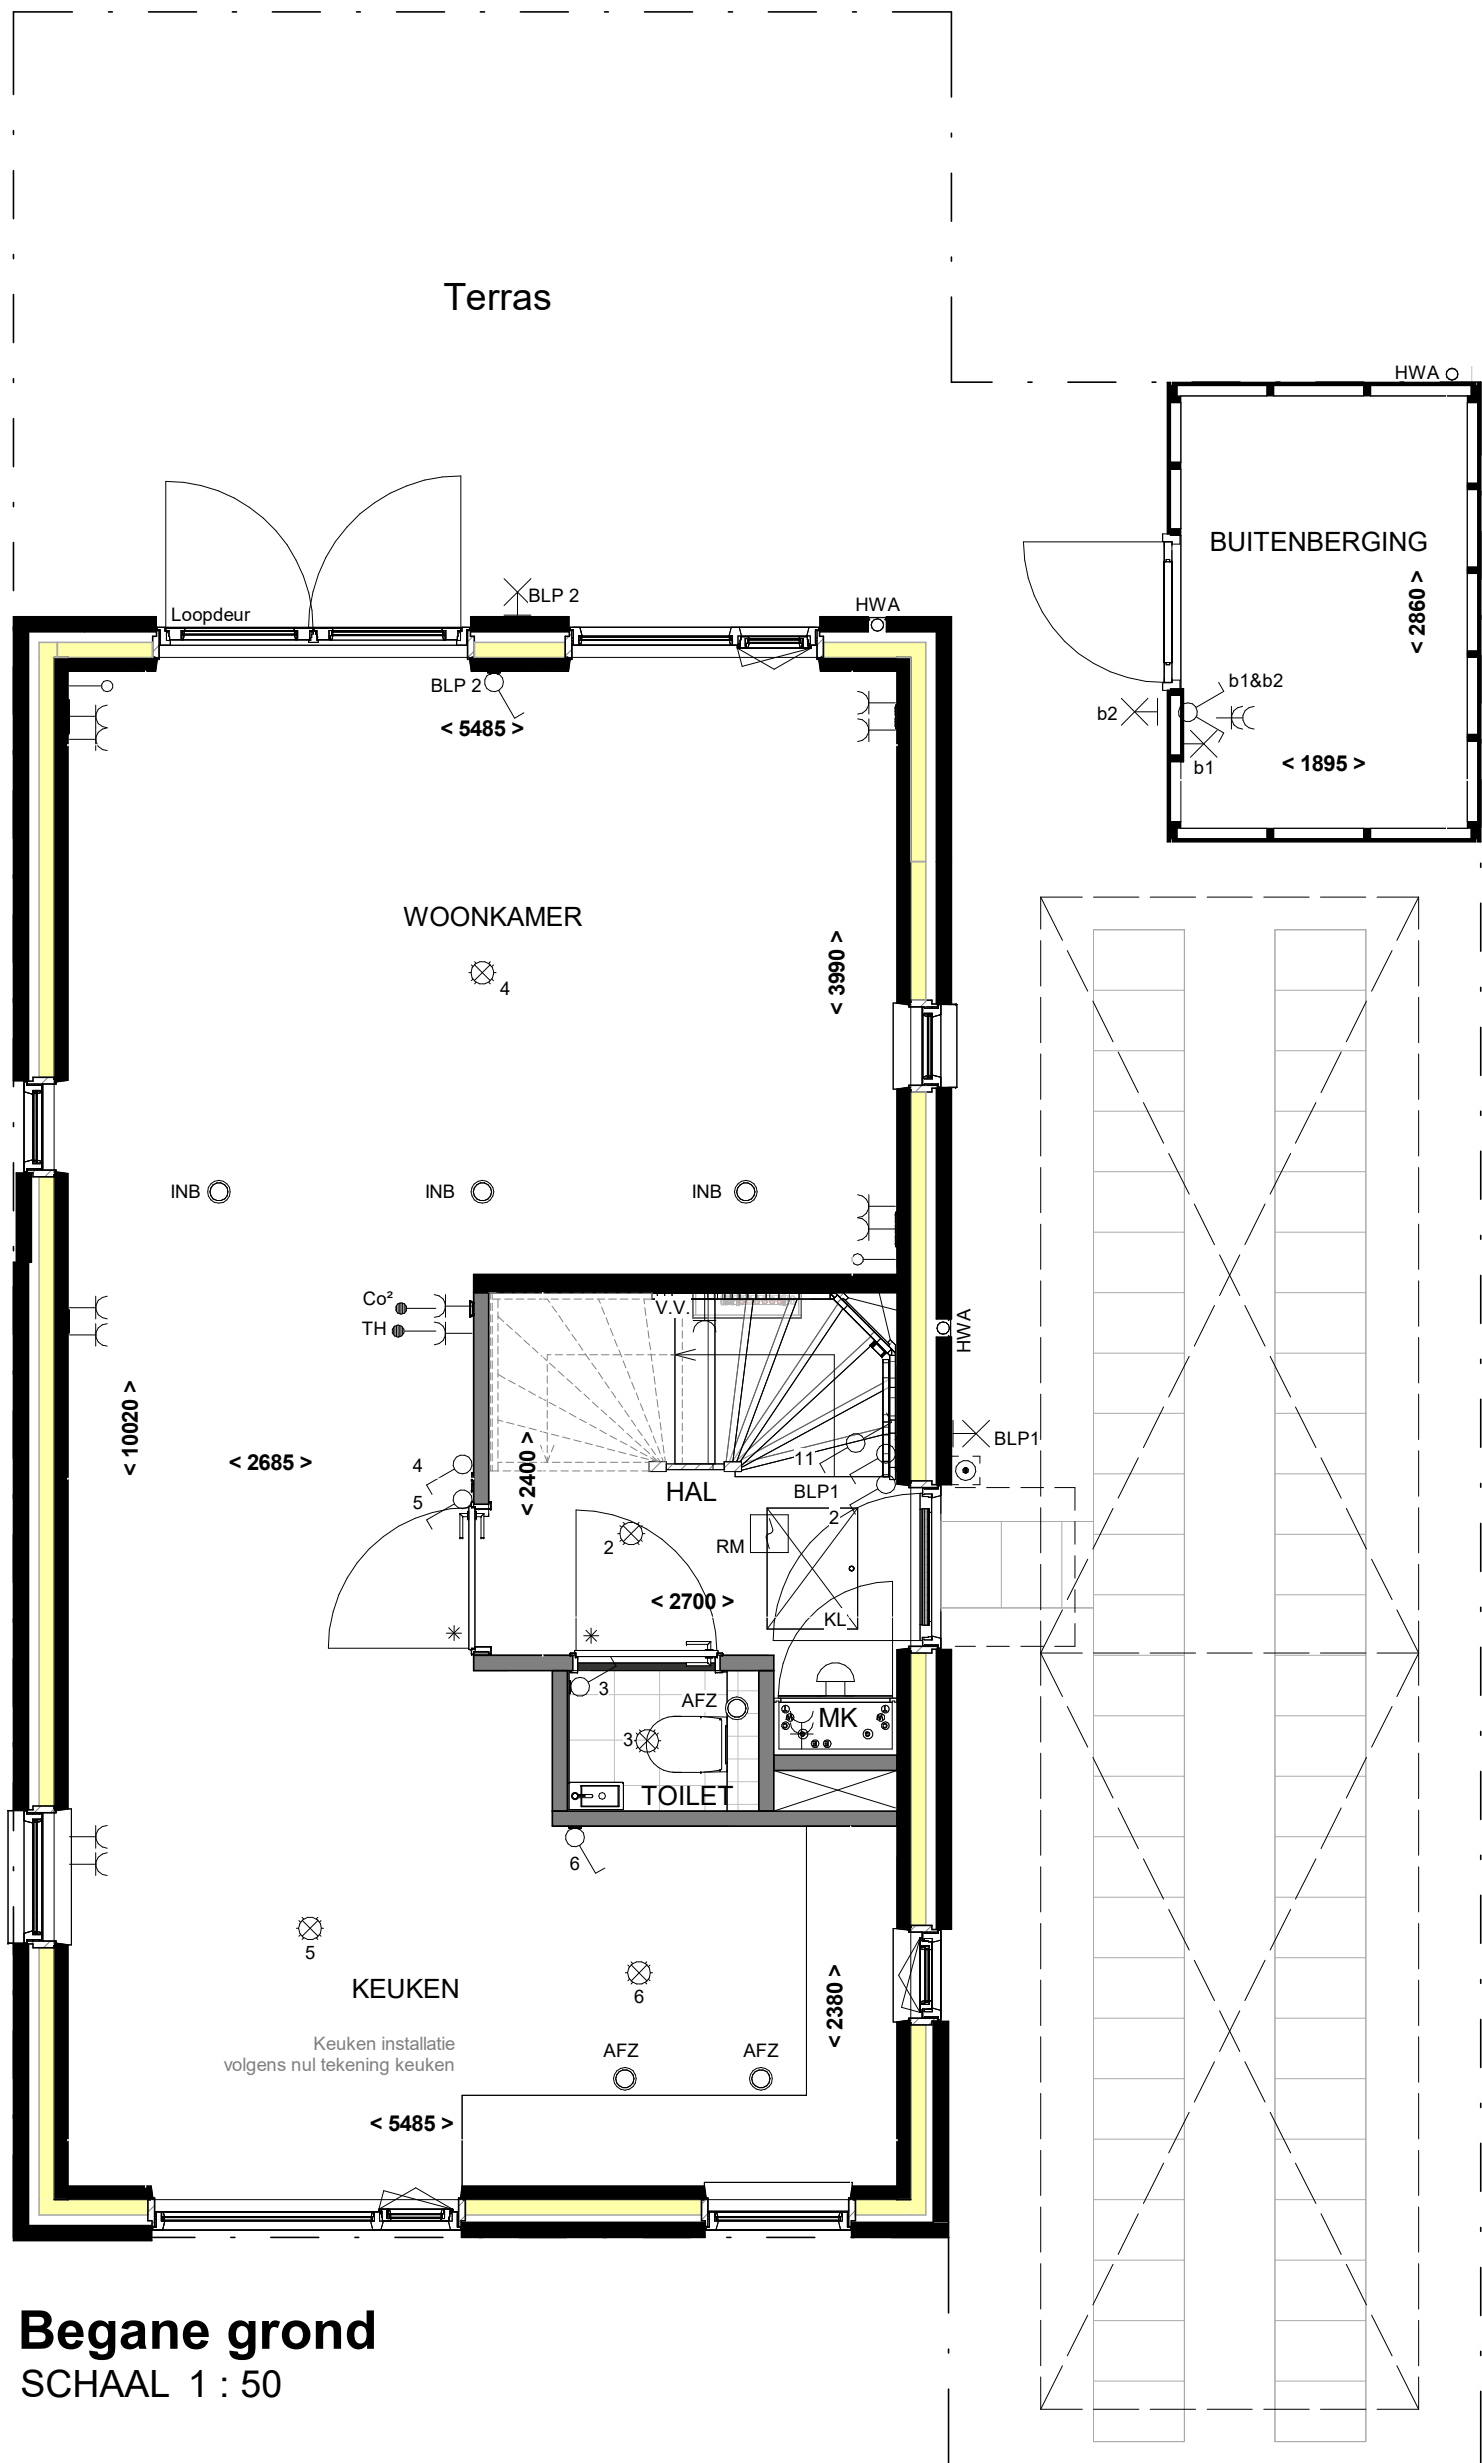

Begane grond
SCHAAL 1 : 50

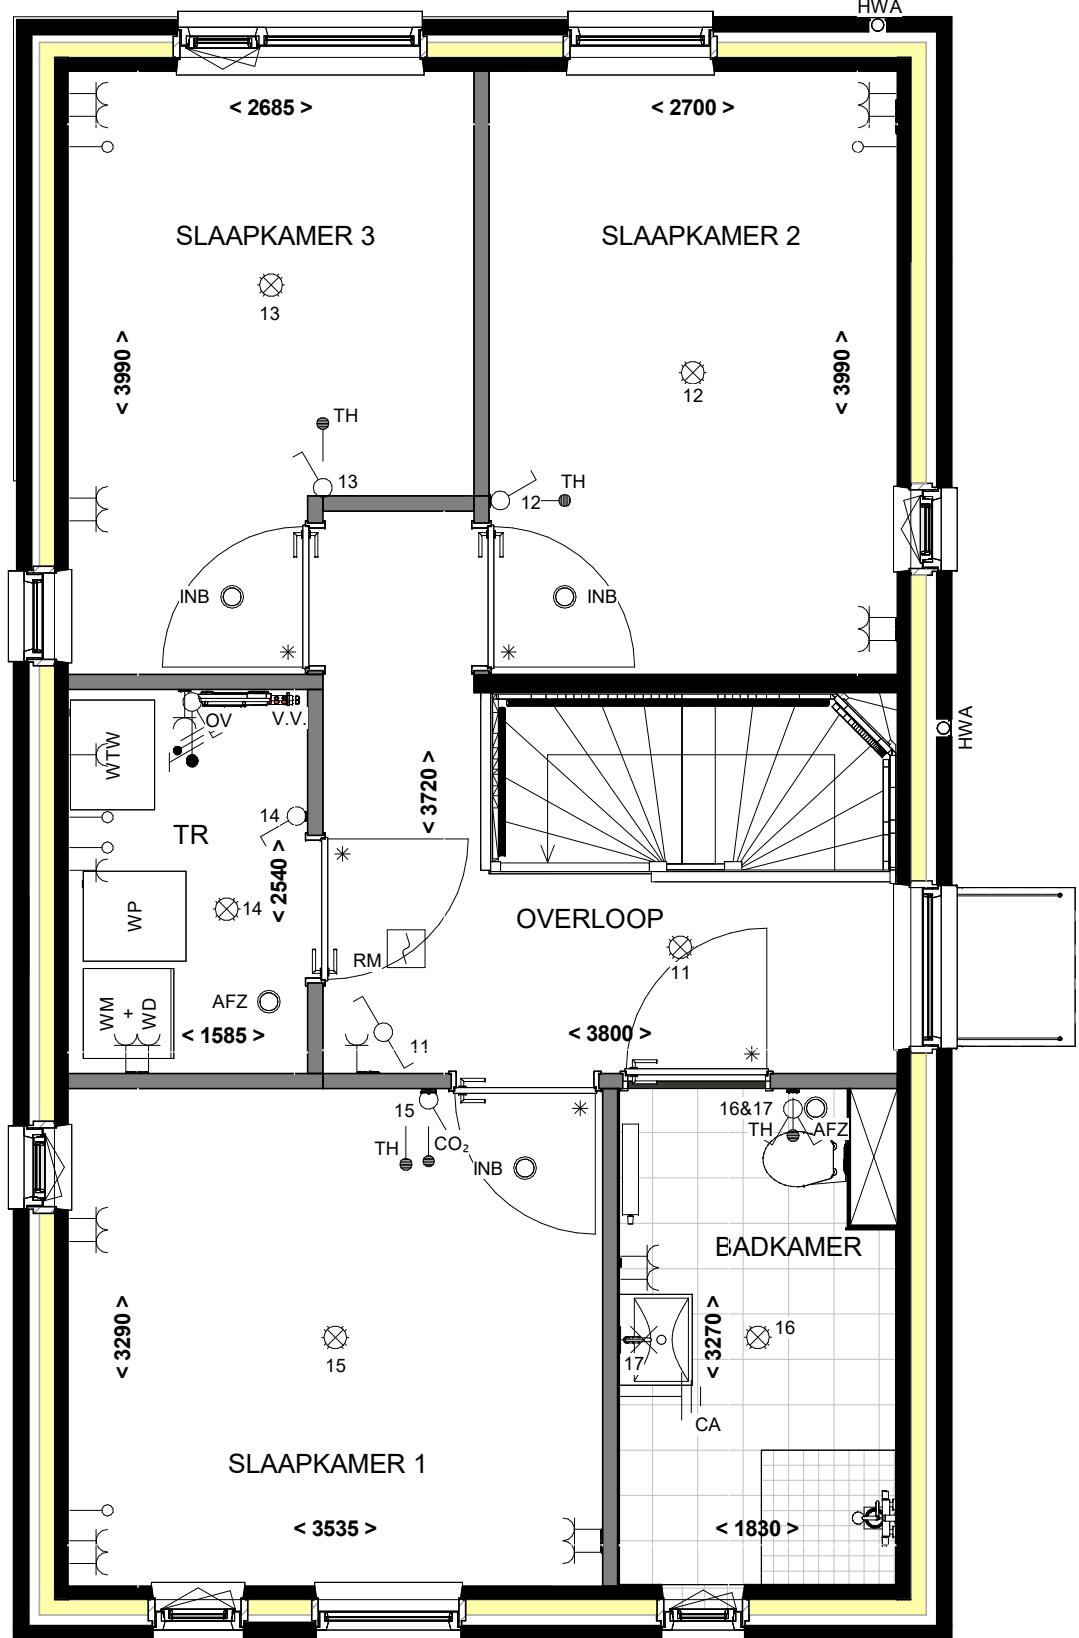


Eerste verdieping
SCHAAL 1 : 50

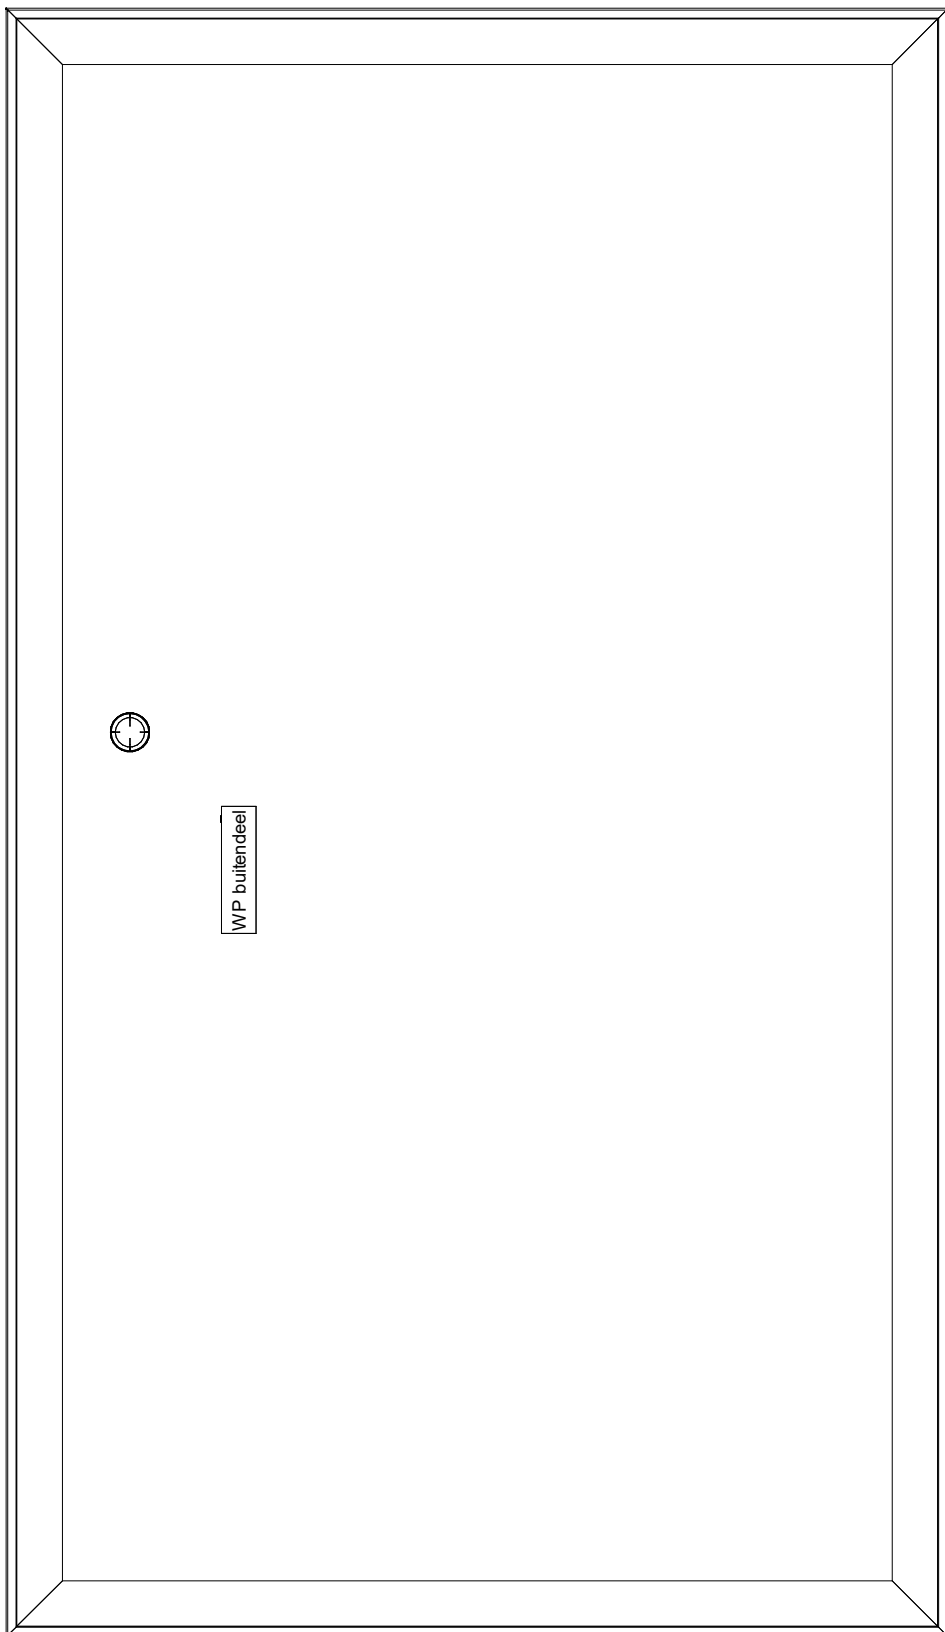

Dak aanzicht
SCHAAL 1 : 50




Voorgevel
SCHAAL 1 : 100

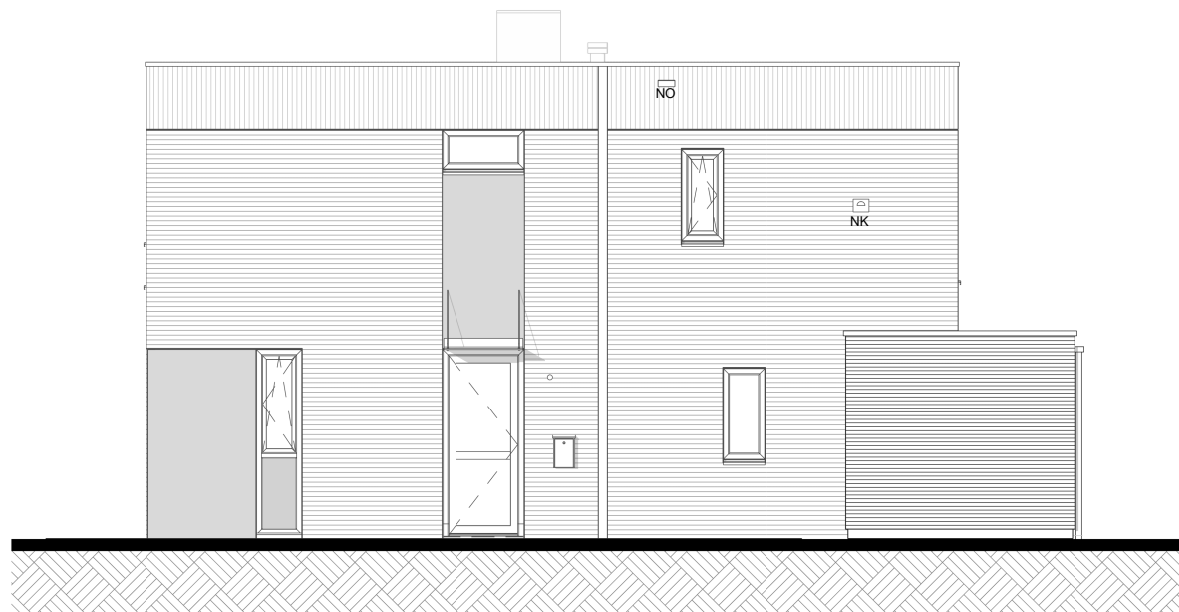


Rechter zijgevel
SCHAAL 1 : 100



Achtergevel
SCHAAL 1 : 100

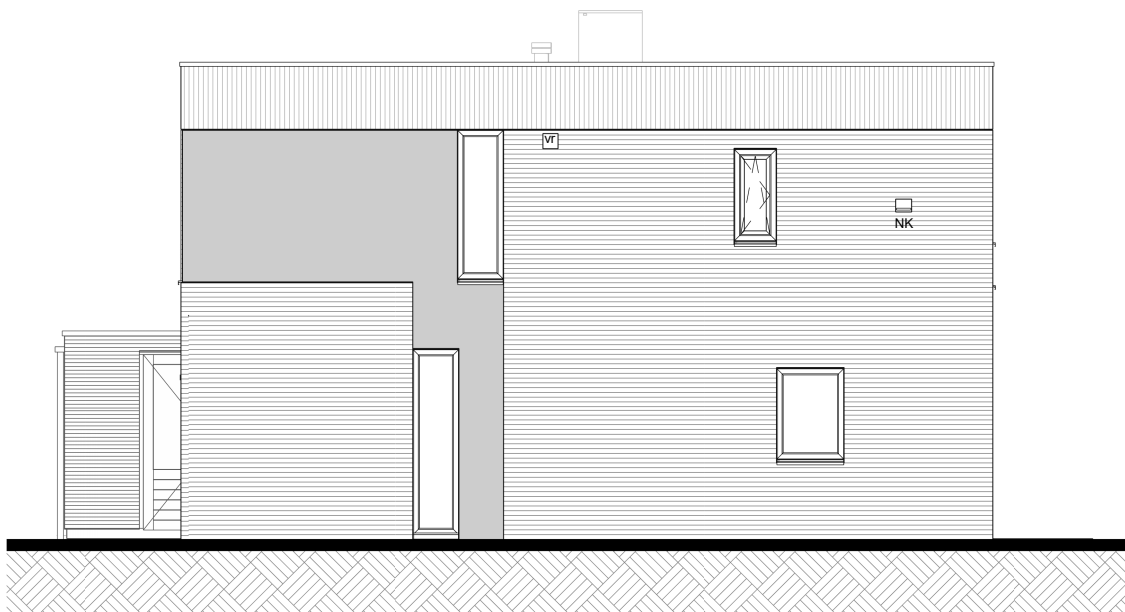

Linker zijgevel
SCHAAL 1 : 100

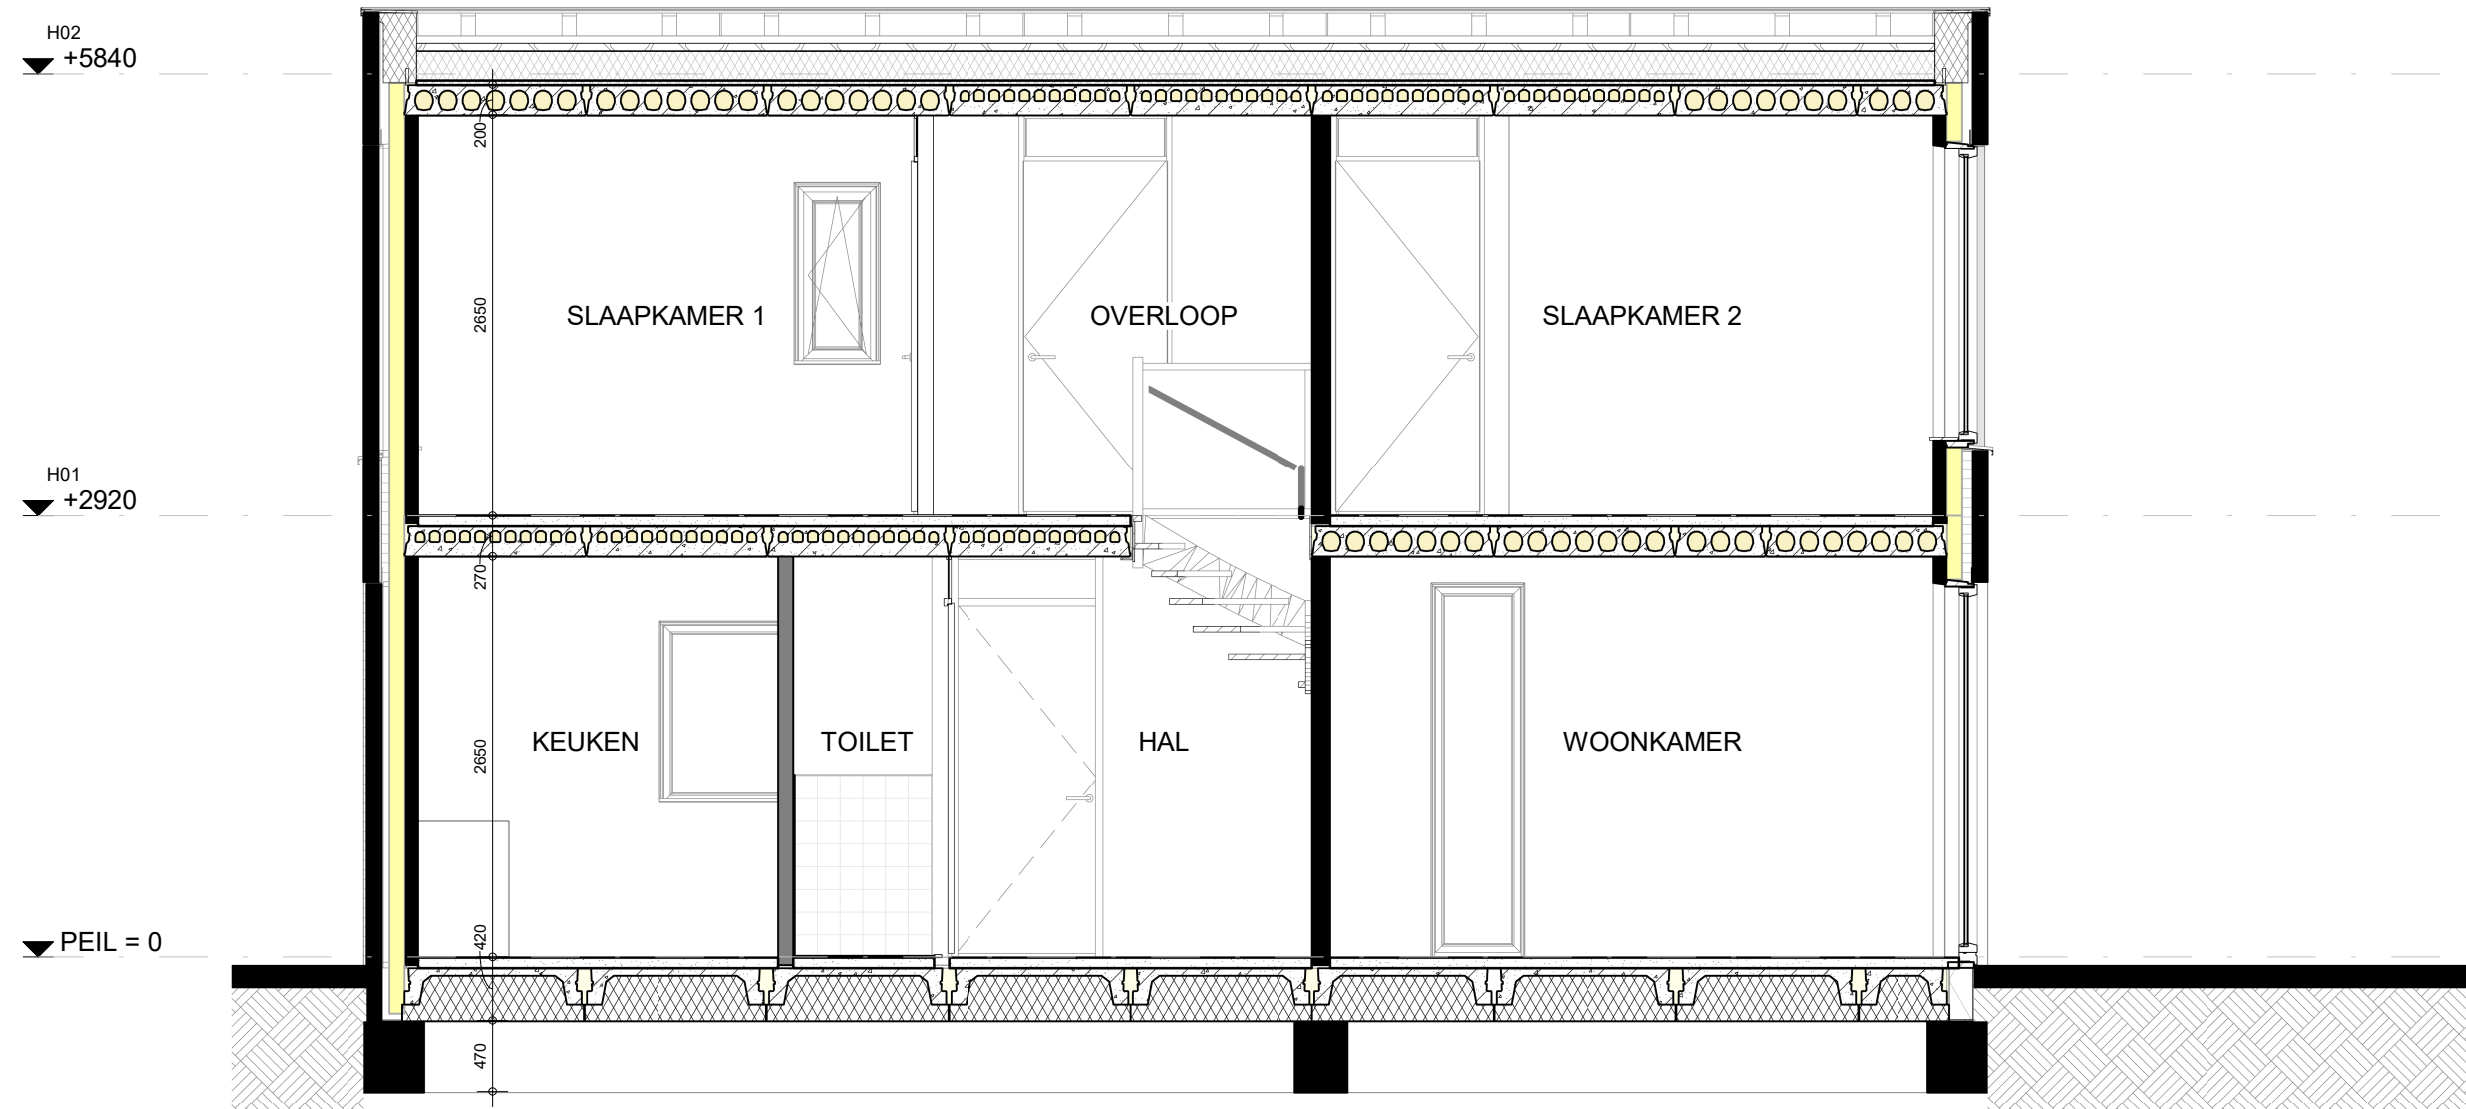

Doorsnede
SCHAAL 1 : 50

Verklaring E-installatie	
Symbol	Omschrijving
	Aansluitpunt, plafondlicht
	Aansluitpunt wandlicht
	Schakelaar, enkelpolig
	Schakelaar, serie
	Schakelaar, wissel
	CO ₂ schakelaar (mechanische ventilatie)
	Contactdoos, enkelvoudig
	Contactdoos, tweevoudig
	Contactdoos, tweevoudig
	Loze leiding
	Centraal aardpunt
	Bel
	Beldrukker
	Rookmelder
	Omvormer

Code	Omschrijving
VV	Vloerverwarming
MK	Meterkast
INB	Inblaas ventilatie
AFZ	Afzuiging ventilatie
RM	Rookmelder
TH	Thermostaat
WM	Wasmachine
WD	Wasdroger
WP	Warmtepomp
OV	Omvormer
CA	Centraal aardpunt
TR	Technische ruimte
HWA	Hemelwaterafvoer
DL	Dakluik

Verklaring W-installatie	
Symbol	Omschrijving
	Doucheput
	Plafond MV ventiel
	Woonhuis afzuig ventilator
	Vloerverwarmingsverdelers
	Meterkastplaat
	Warmtepomp binnendeel
	Omvormer
	Schacht
	Buitenkraan
	Schroepput

Verklaring overige	
Symbol	Omschrijving
	Perceelgrens
	Nestkasten
	Toevoer ventilatielucht
	Noodoverstort



code: MW4
metselwerk: HV-WF
kleur: rood-zand
type: 6N32



type: MW5 (snedesteent)
code: 5N260

Bouwnummer 122
Snedes rechts

Opties:



project
Lelystad Duin en Water fase 3 on 4
omschrijving
Contracttekening bouwnummer 122, voorovereenkomst d.d. 16-06-2026

project
22633
fase
Verkoop

datum
22-06-2026
get.
JWF

schaal
1:50 / 1:100
bouwnummer(s)
Bnr 122

bladnr
BN122-SR

Koninkrijk der Nederlanden