



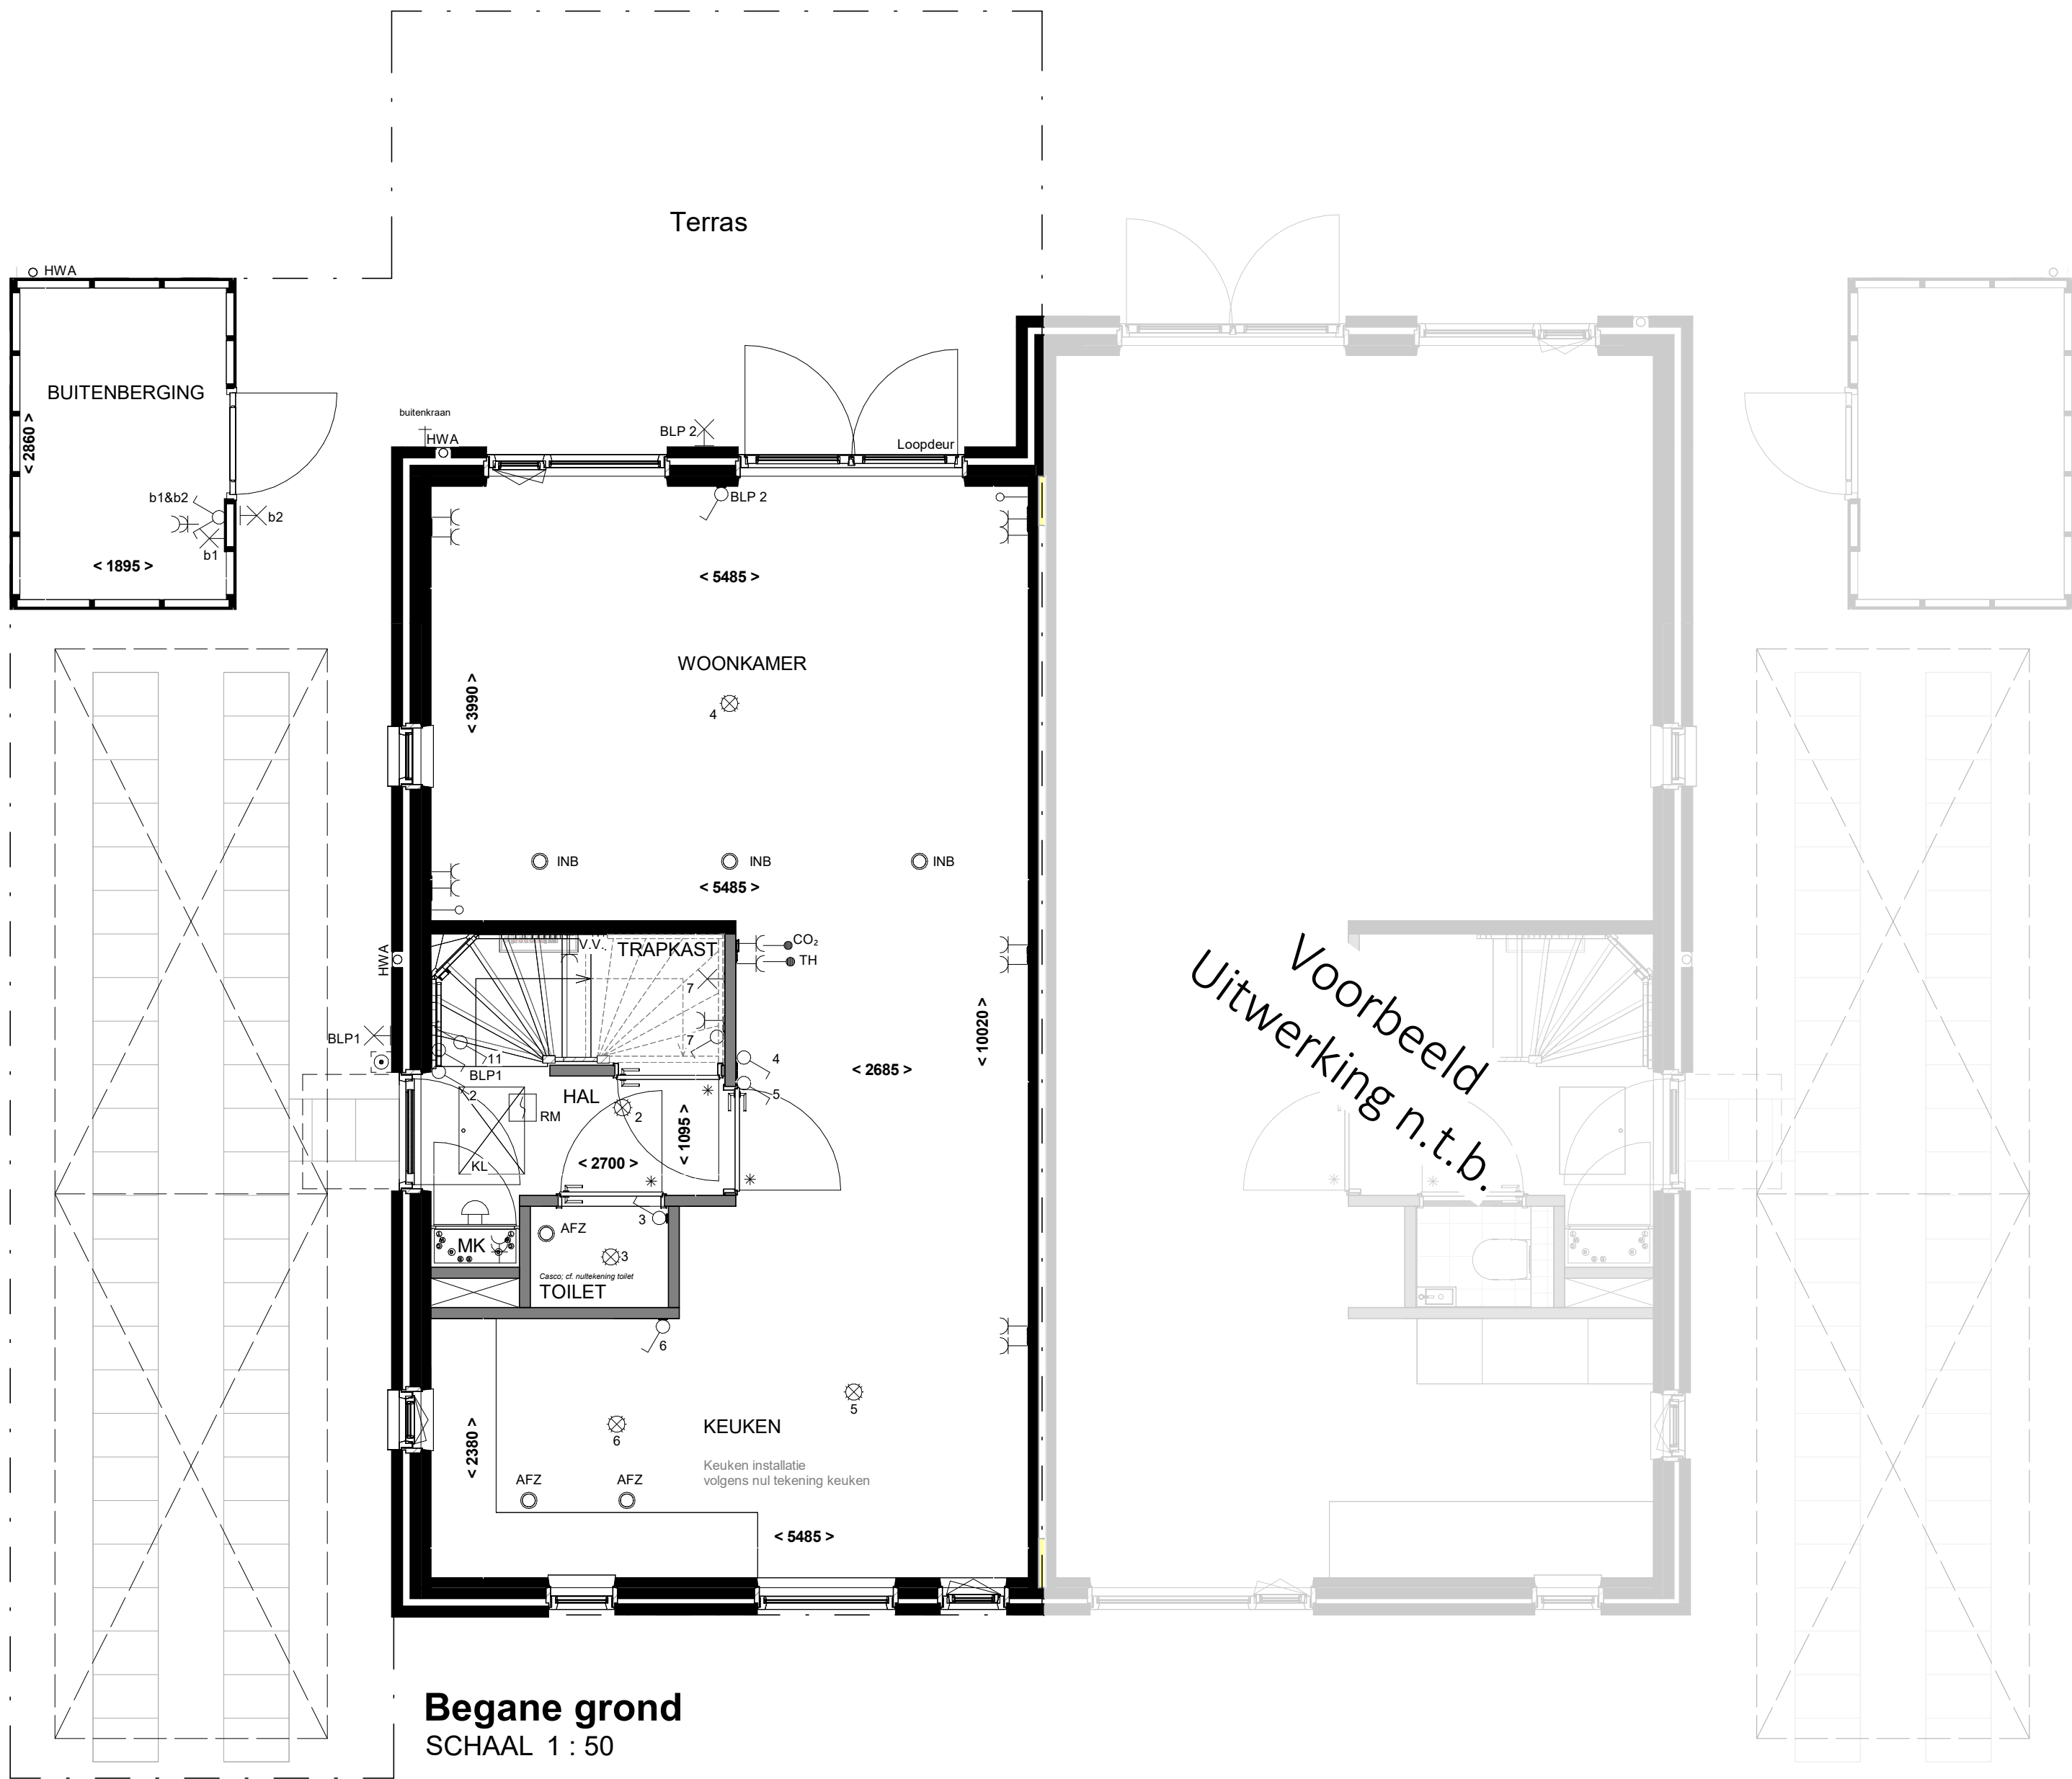

Begane grond
SCHAAL 1 : 50



Eerste verdieping
SCHAAL 1 : 50

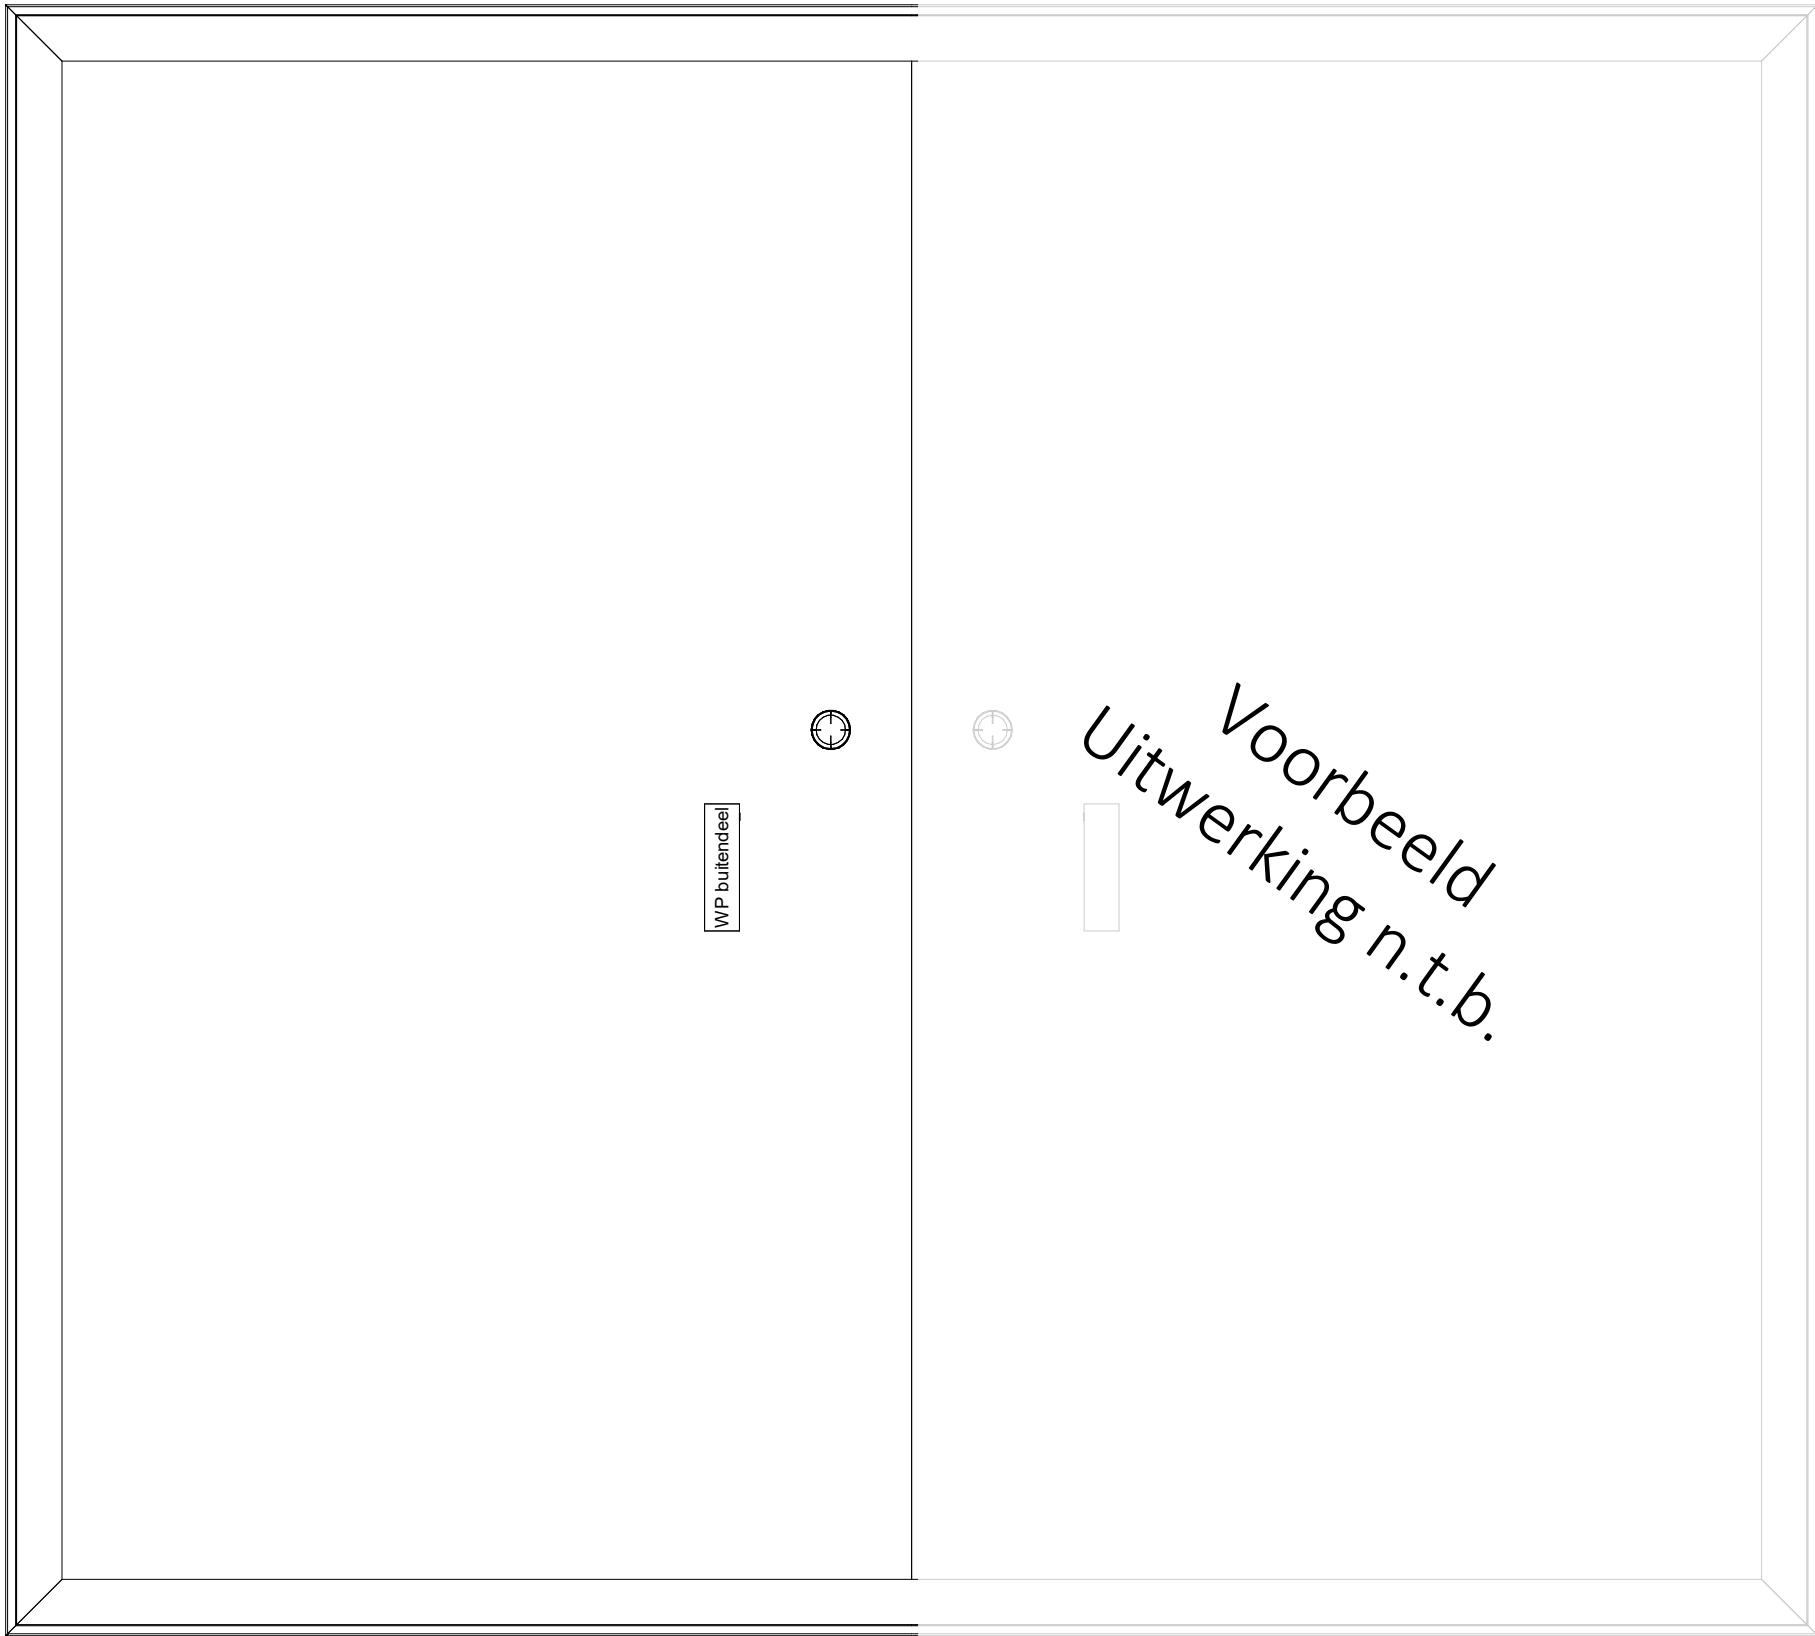

Dak aanzicht
SCHAAL 1 : 50




Voorgevel
SCHAAL 1 : 100



Linker zijgevel
SCHAAL 1 : 100



Achtergevel
SCHAAL 1 : 100

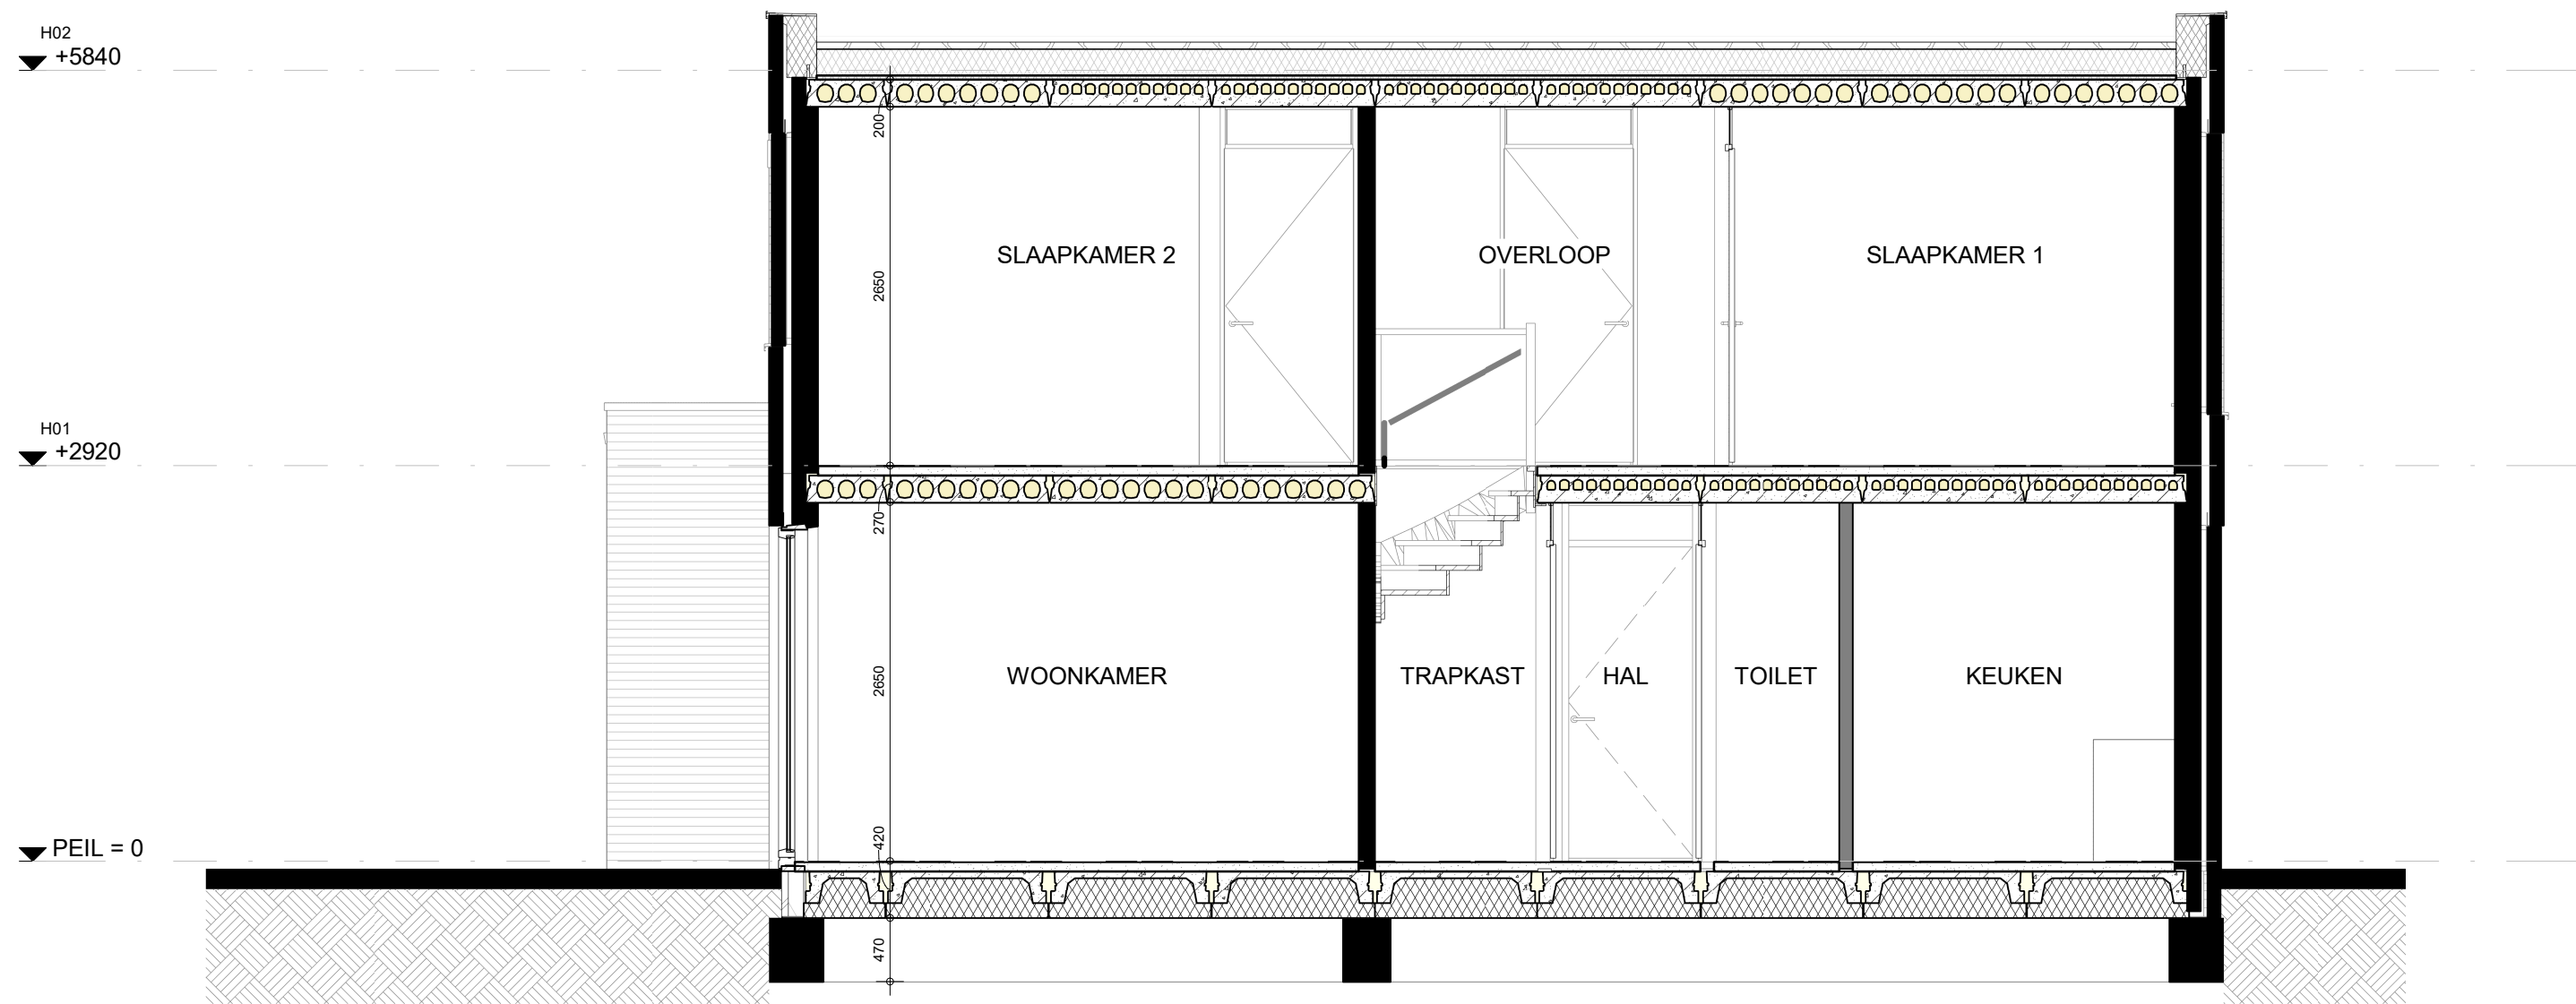

Doorsnede
SCHAAL 1 : 50

Verklaring E-installatie	
Symbol	Omschrijving
	Aansluitpunt, plafondlicht
	Aansluitpunt wandlicht
	Schakelaar, enkelpolig
	Schakelaar, serie
	Schakelaar, wissel
	CO ₂ schakelaar (mechanische ventilatie)
	Contactdoos, enkelvoudig
	Contactdoos, tweevoudig
	Loze leiding
	Centraal aardpunt
	Bel
	Beldrukker
	Rookmelder
	Omvormer

Verklaring W-installatie	
Symbol	Omschrijving
	Doucheput
	Plafond MV ventiel
	Woonhuis afzuig ventilator
	Vloerverwarmingsverdelers
	Meterkastplaat
	Warmtepomp binnendeel
	Omvormer
	Schacht
	Buitenkraan
	Schroepput

Code	Omschrijving
VV	Vloerverwarming
MK	Meterkast
INB	Inblaa ventilatie
AFZ	Afzuiging ventilatie
RM	Rookmelder
TH	Thermostaat
WM	Wasmachine
WD	Wasdroger
WP	Warmtepomp
OV	Omvormer
CA	Centraal aardpunt
TR	Technische ruimte
HWA	Hemelwaterafvoer
DL	Dakluik

Verklaring overige	
Symbol	Omschrijving
	Perceelgrens
	Nestkasten
	Toevoer ventilatielucht
	Noodoverstort



code: MW2
metselwerk: HV-WF
kleur: (licht)bruin-grijs
type: 12N302



type: MW5 (snedesteen)
code: SN260

- Opties:
1.A.0.84 | Trapkast (inclusief dichtzetten trap)
1.A.0.86 | Vorstvrij buitenkraan
3.E.0.02 | Casco toilet
3.E.0.04 | Casco badkamer

VAN WIJNEN

project
Lelystad Duin en Water fase 3 on 4

omschrijving
22633

fase
Verkoop

Contracttekening bouwnummer 95, voorovereenkomst d.d. 28-08-2026

datum
11-09-2026

get.
JWF

schaal
1:50 / 1:100

bouwnummer(s)
Bnr 95

badnr.
BN95-SR

Bouwnummer 95

Linker woning, snede rechts