
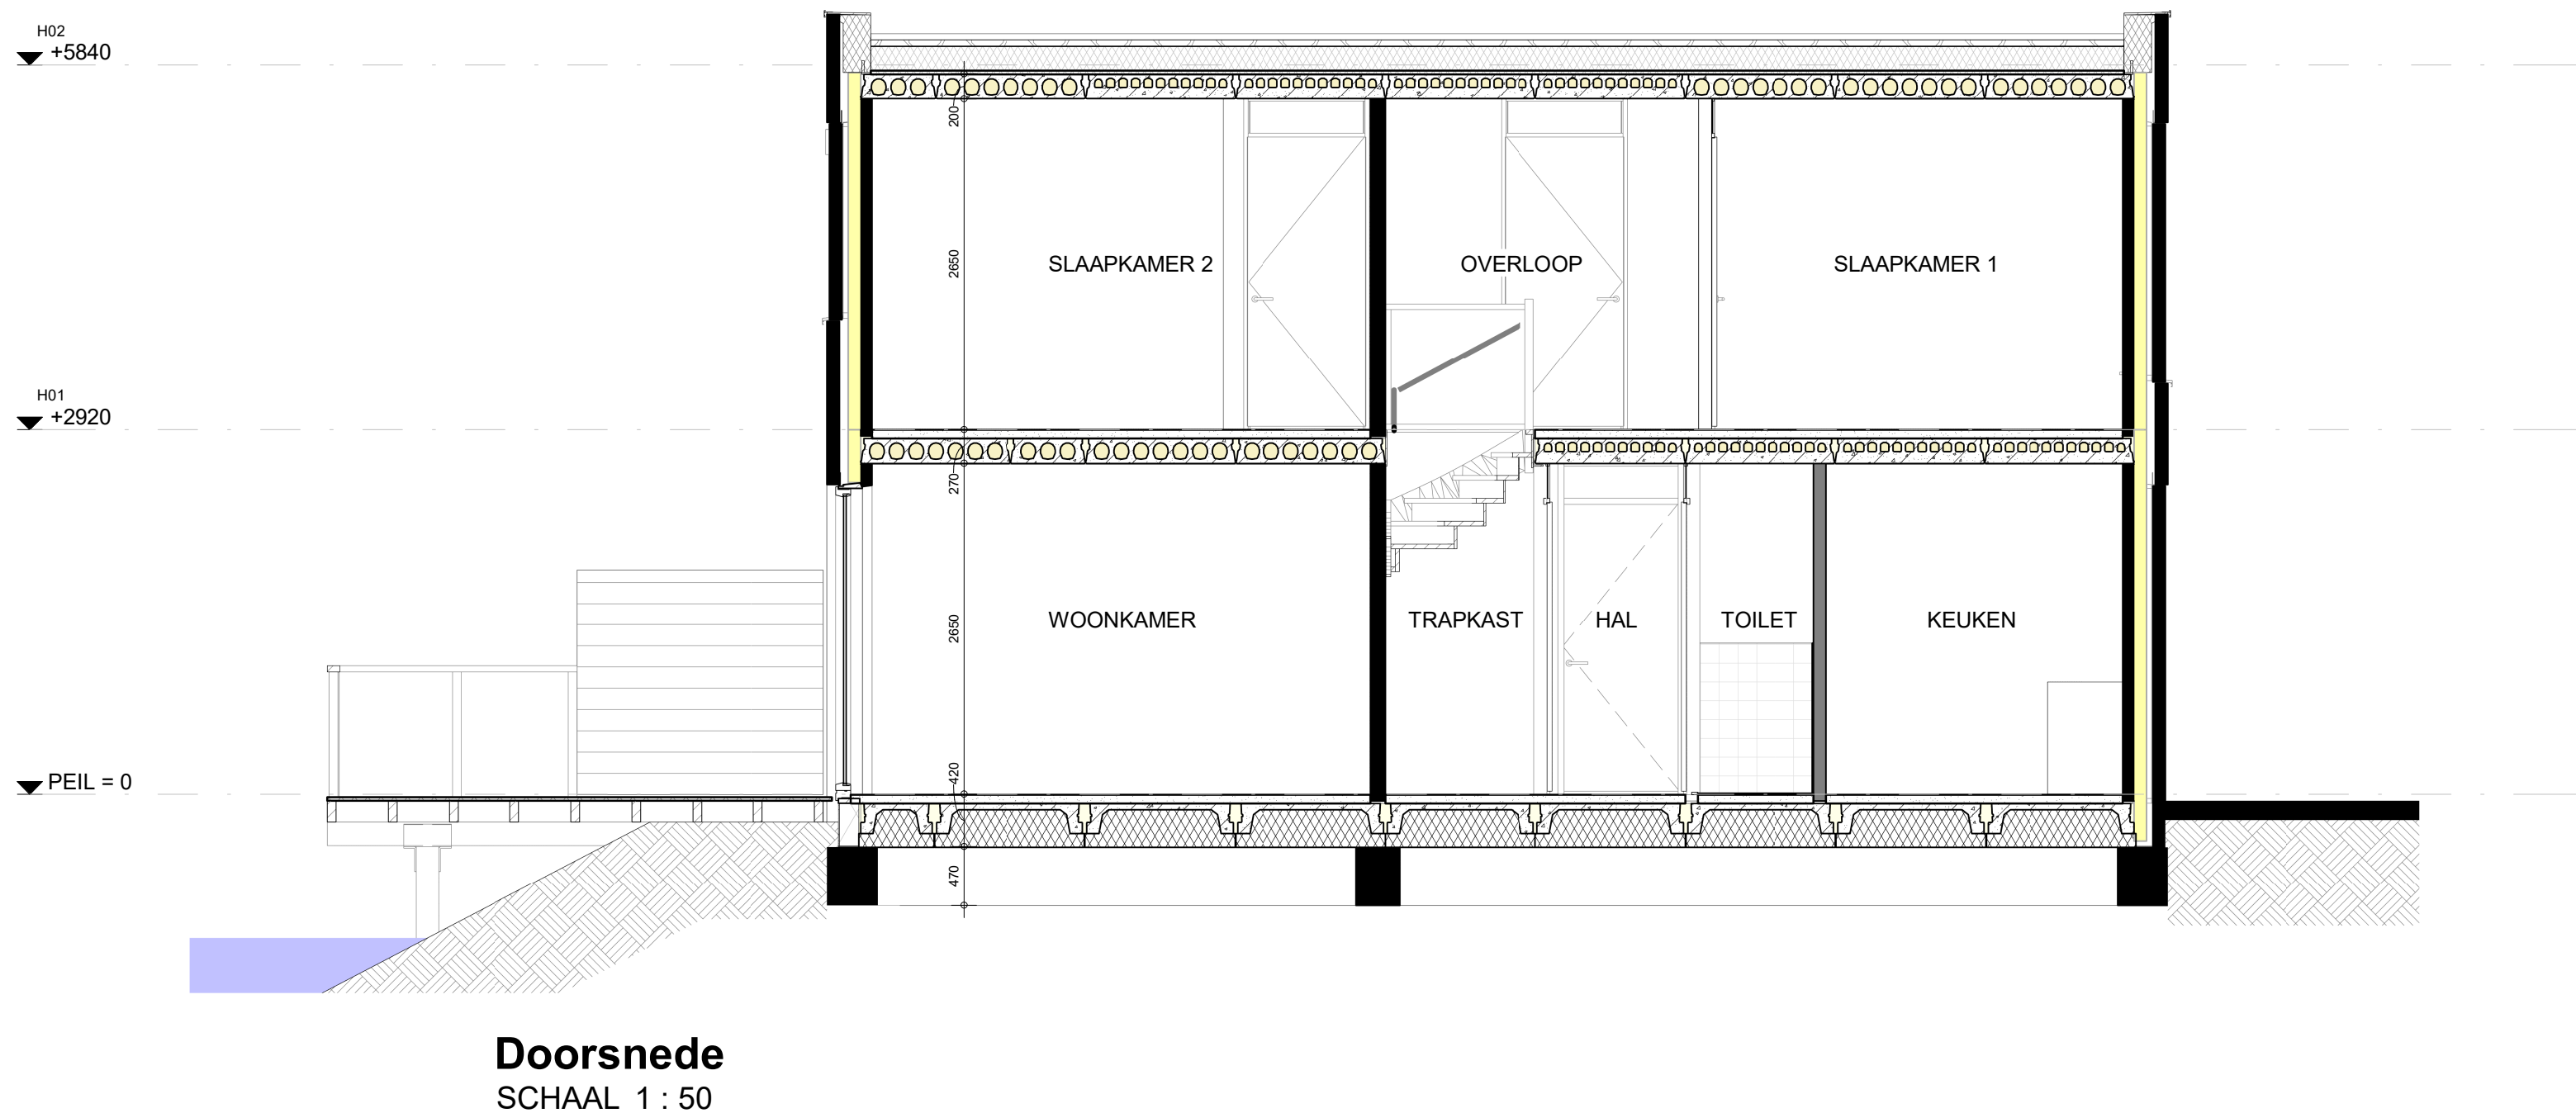
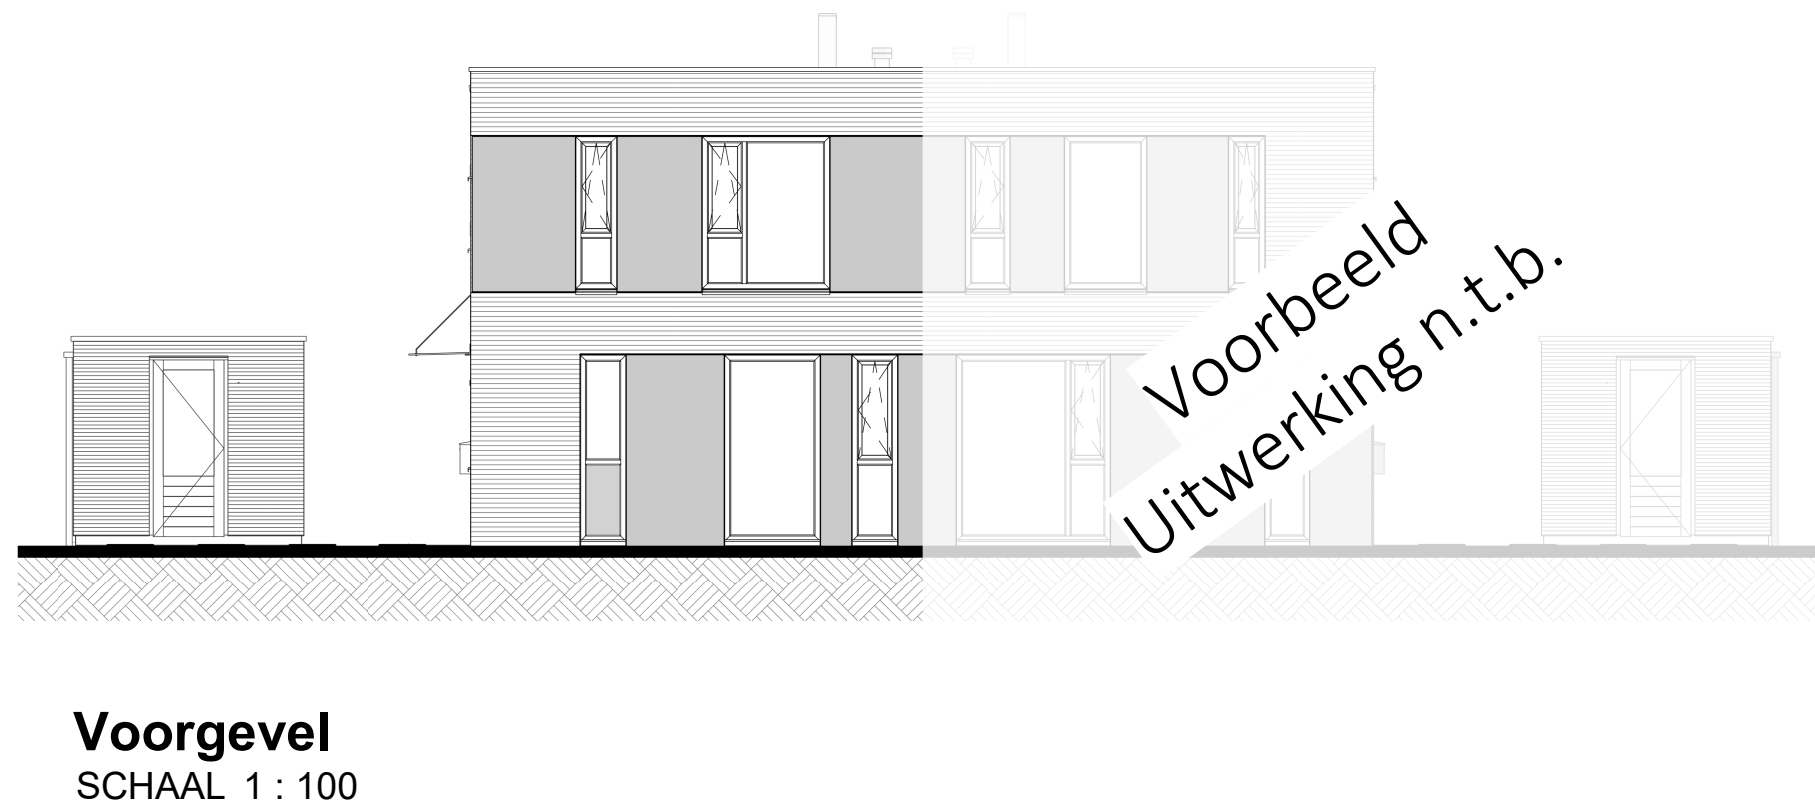
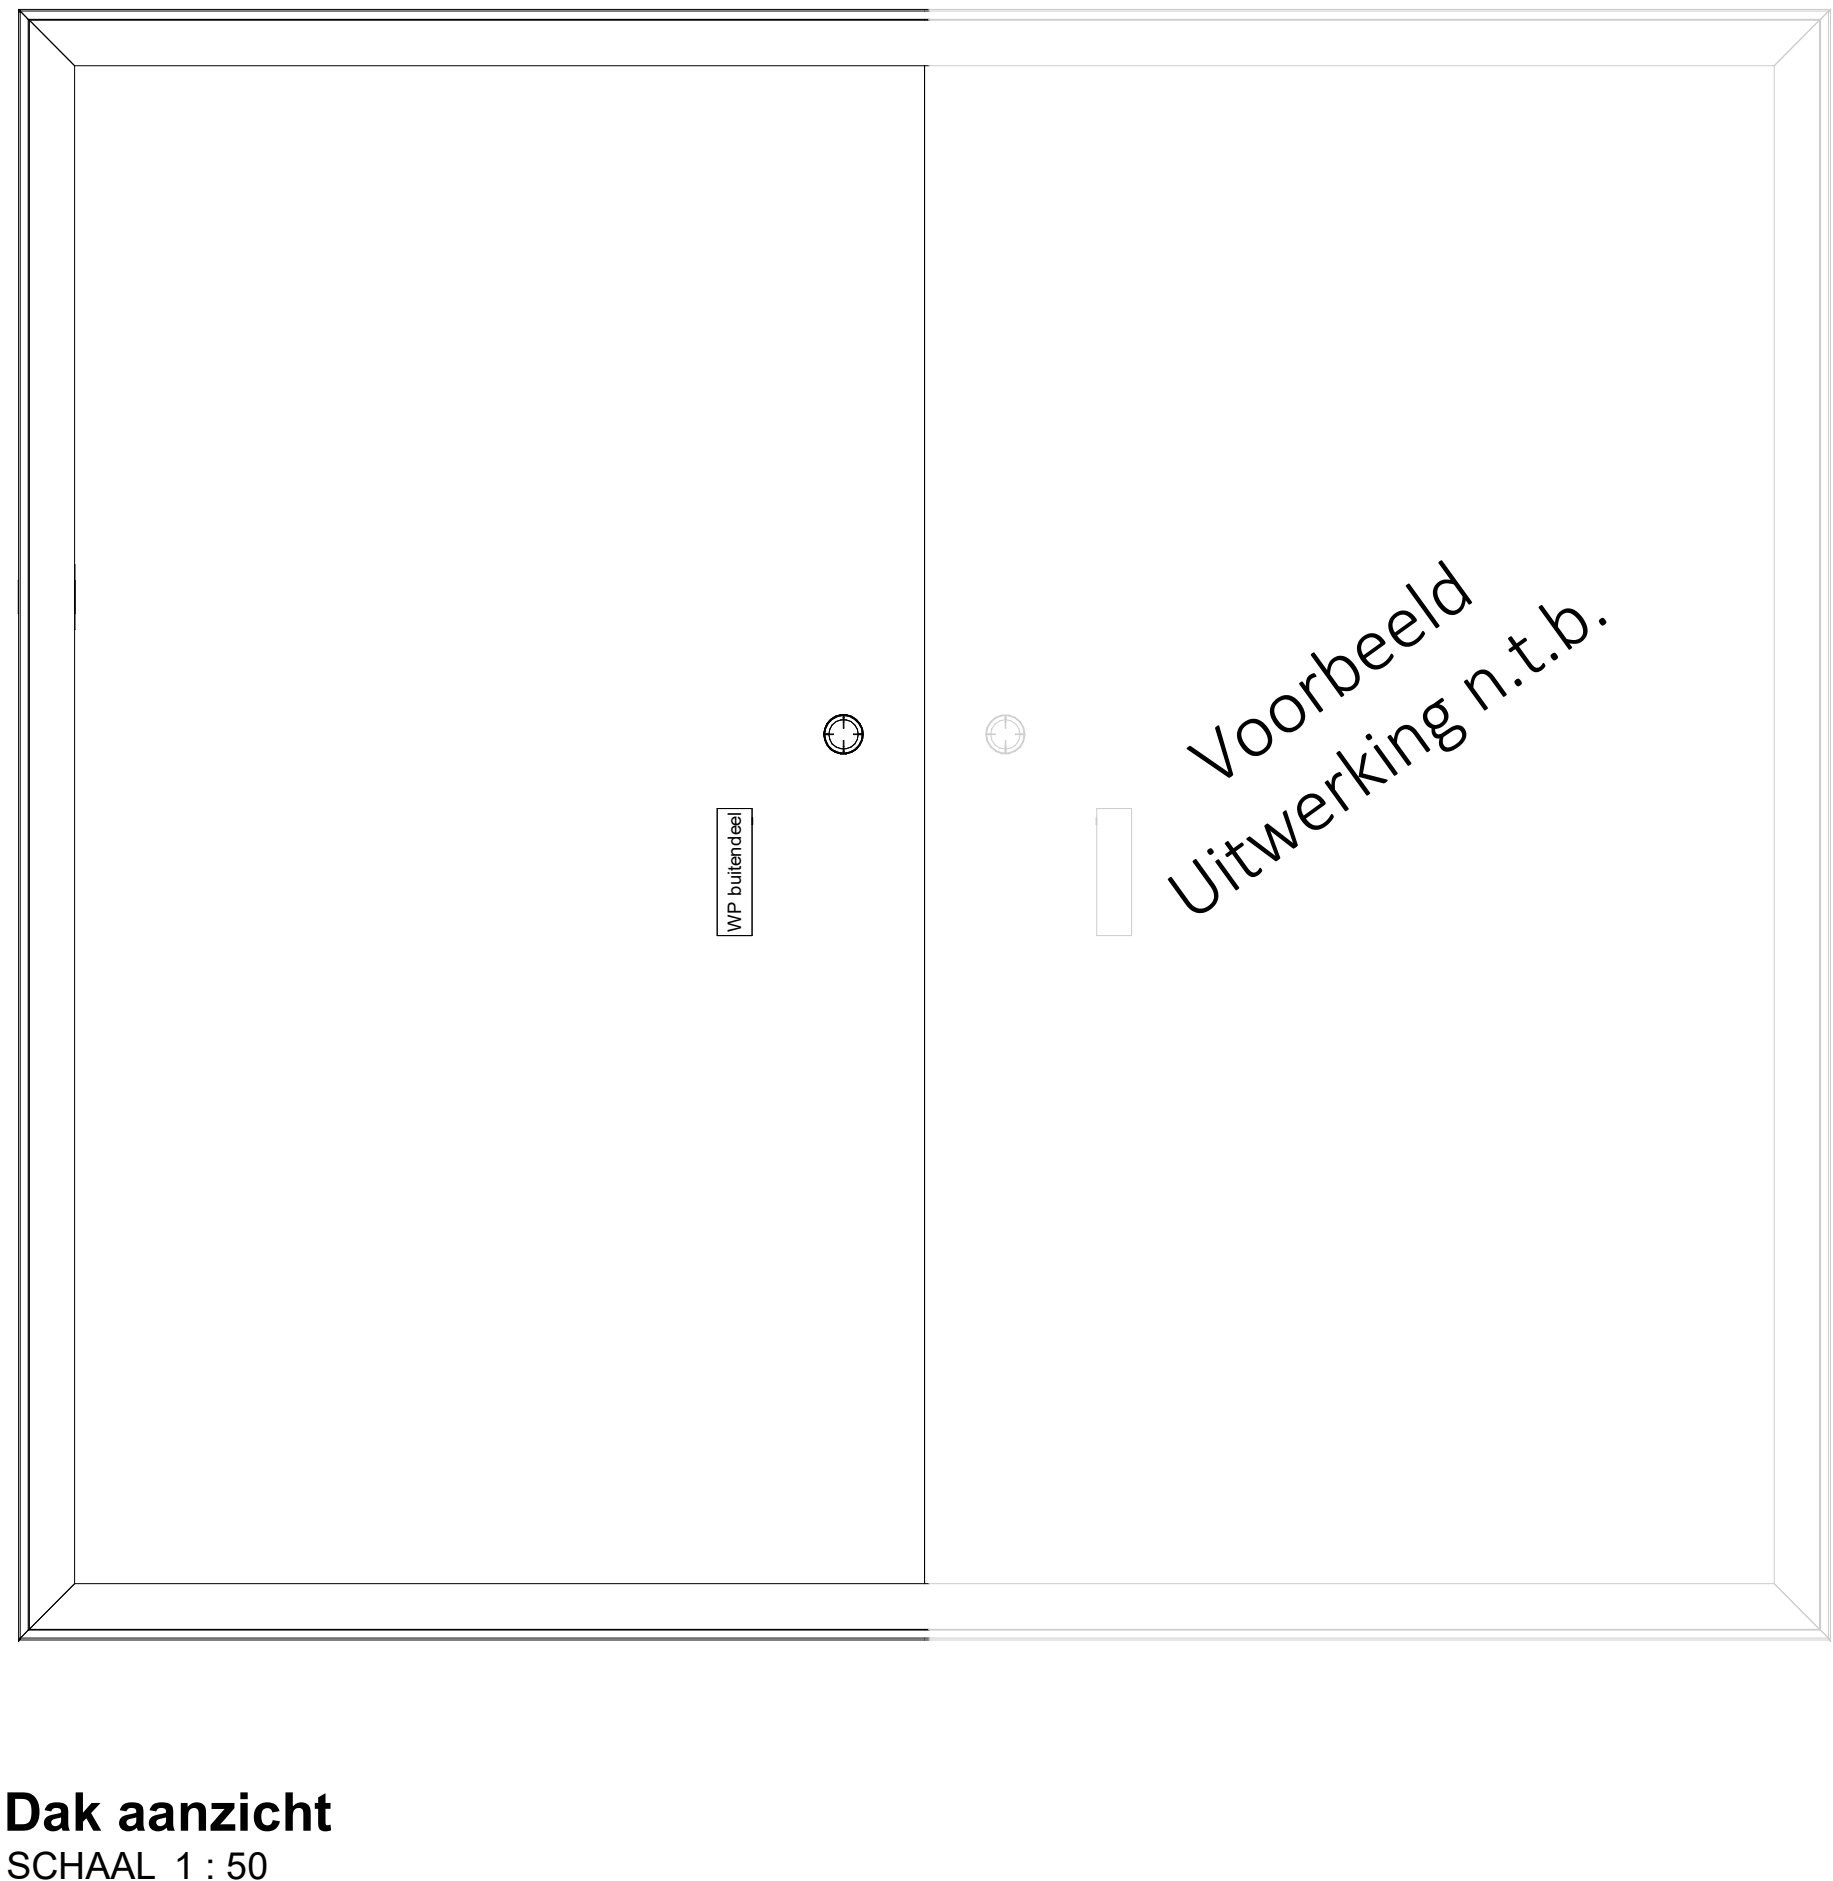


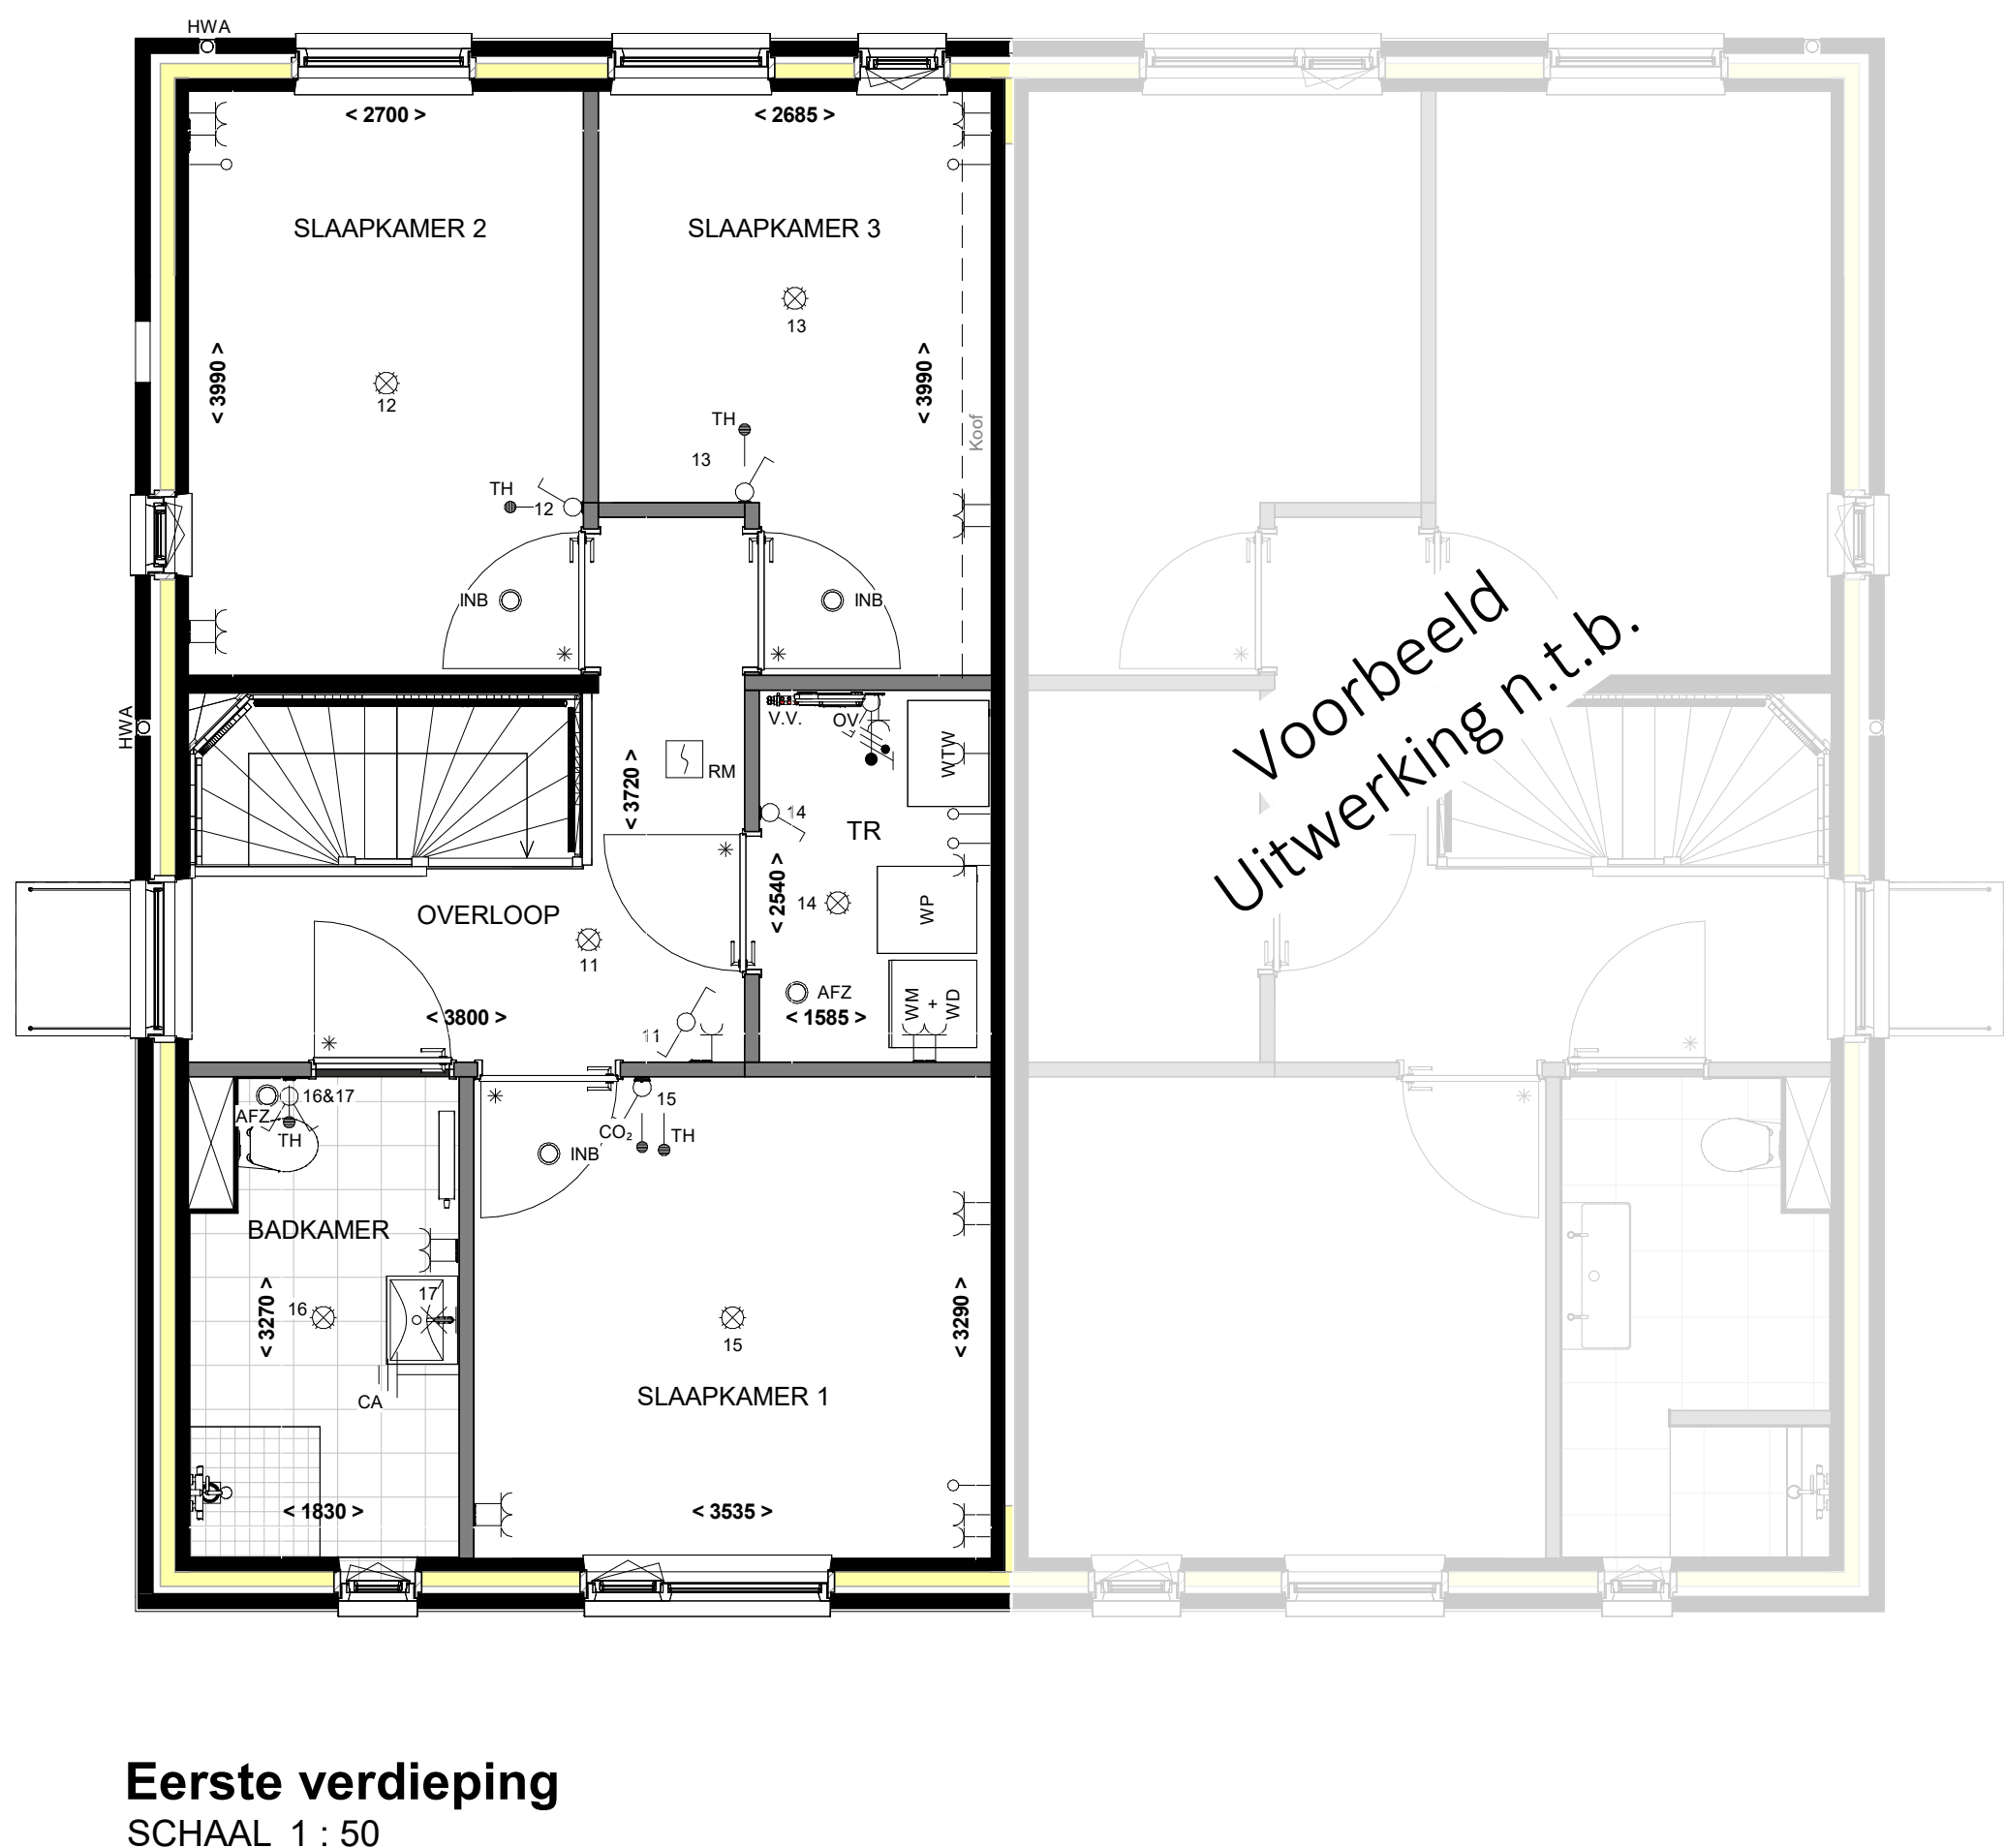

Verklaring E-installatie

Symbol	Omschrijving
⊗	Aansluitpunt, plafondlicht
⊗	Aansluitpunt wandlicht
⊗	Schakelaar, enkelpolig
⊗	Schakelaar, serie
⊗	Schakelaar, wissel
⊗	CO ₂ schakelaar (mechanische ventilatie)
⊗	Contactdoos, enkelvoudig
⊗	Contactdoos, tweevoudig
⊗	Contactdoos, tweevoudig
⊗	Loze leiding
⊗	Centraal aardpunt
⊗	Bel
⊗	Beldrukker
⊗	Rookmelder
⊗	Omvormer

Code	Omschrijving
VV	Vloerverwarming
MK	Meterkast
INB	Inblaas ventilatie
AFZ	Afzuiging ventilatie
RM	Rookmelder
TH	Thermostaat
WM	Wasmachine
WD	Wasdroger
WP	Warmtepomp
OV	Omvormer
CA	Centraal aardpunt
TR	Technische ruimte
HWA	Hemelwaterafvoer
DL	Dakluik

Verklaring W-installatie

Symbol	Omschrijving
⊗	Doucheput
⊗	Plafond MV ventiel
⊗	Woonhuis afzuig ventilator
⊗	Vloerverwarmingsverdelers
⊗	Meterkastplaat
⊗	Warmtepomp binnendeel
⊗	Omvormer
⊗	Schacht
⊗	Buitenkraan
⊗	Schrobbut

Verklaring overige

Symbol	Omschrijving
⊗	Perceelgrens
⊗	Nestkasten
⊗	Toevoer ventilatielucht
⊗	Noodoverstort



Opties:
1.A.0.82 | Schuipui i.p.v. dubbele deur
1.A.0.84 | Trapkast (inclusief dichtzetten trap)
1.A.0.86 | Vorstvrije buitenkraan