




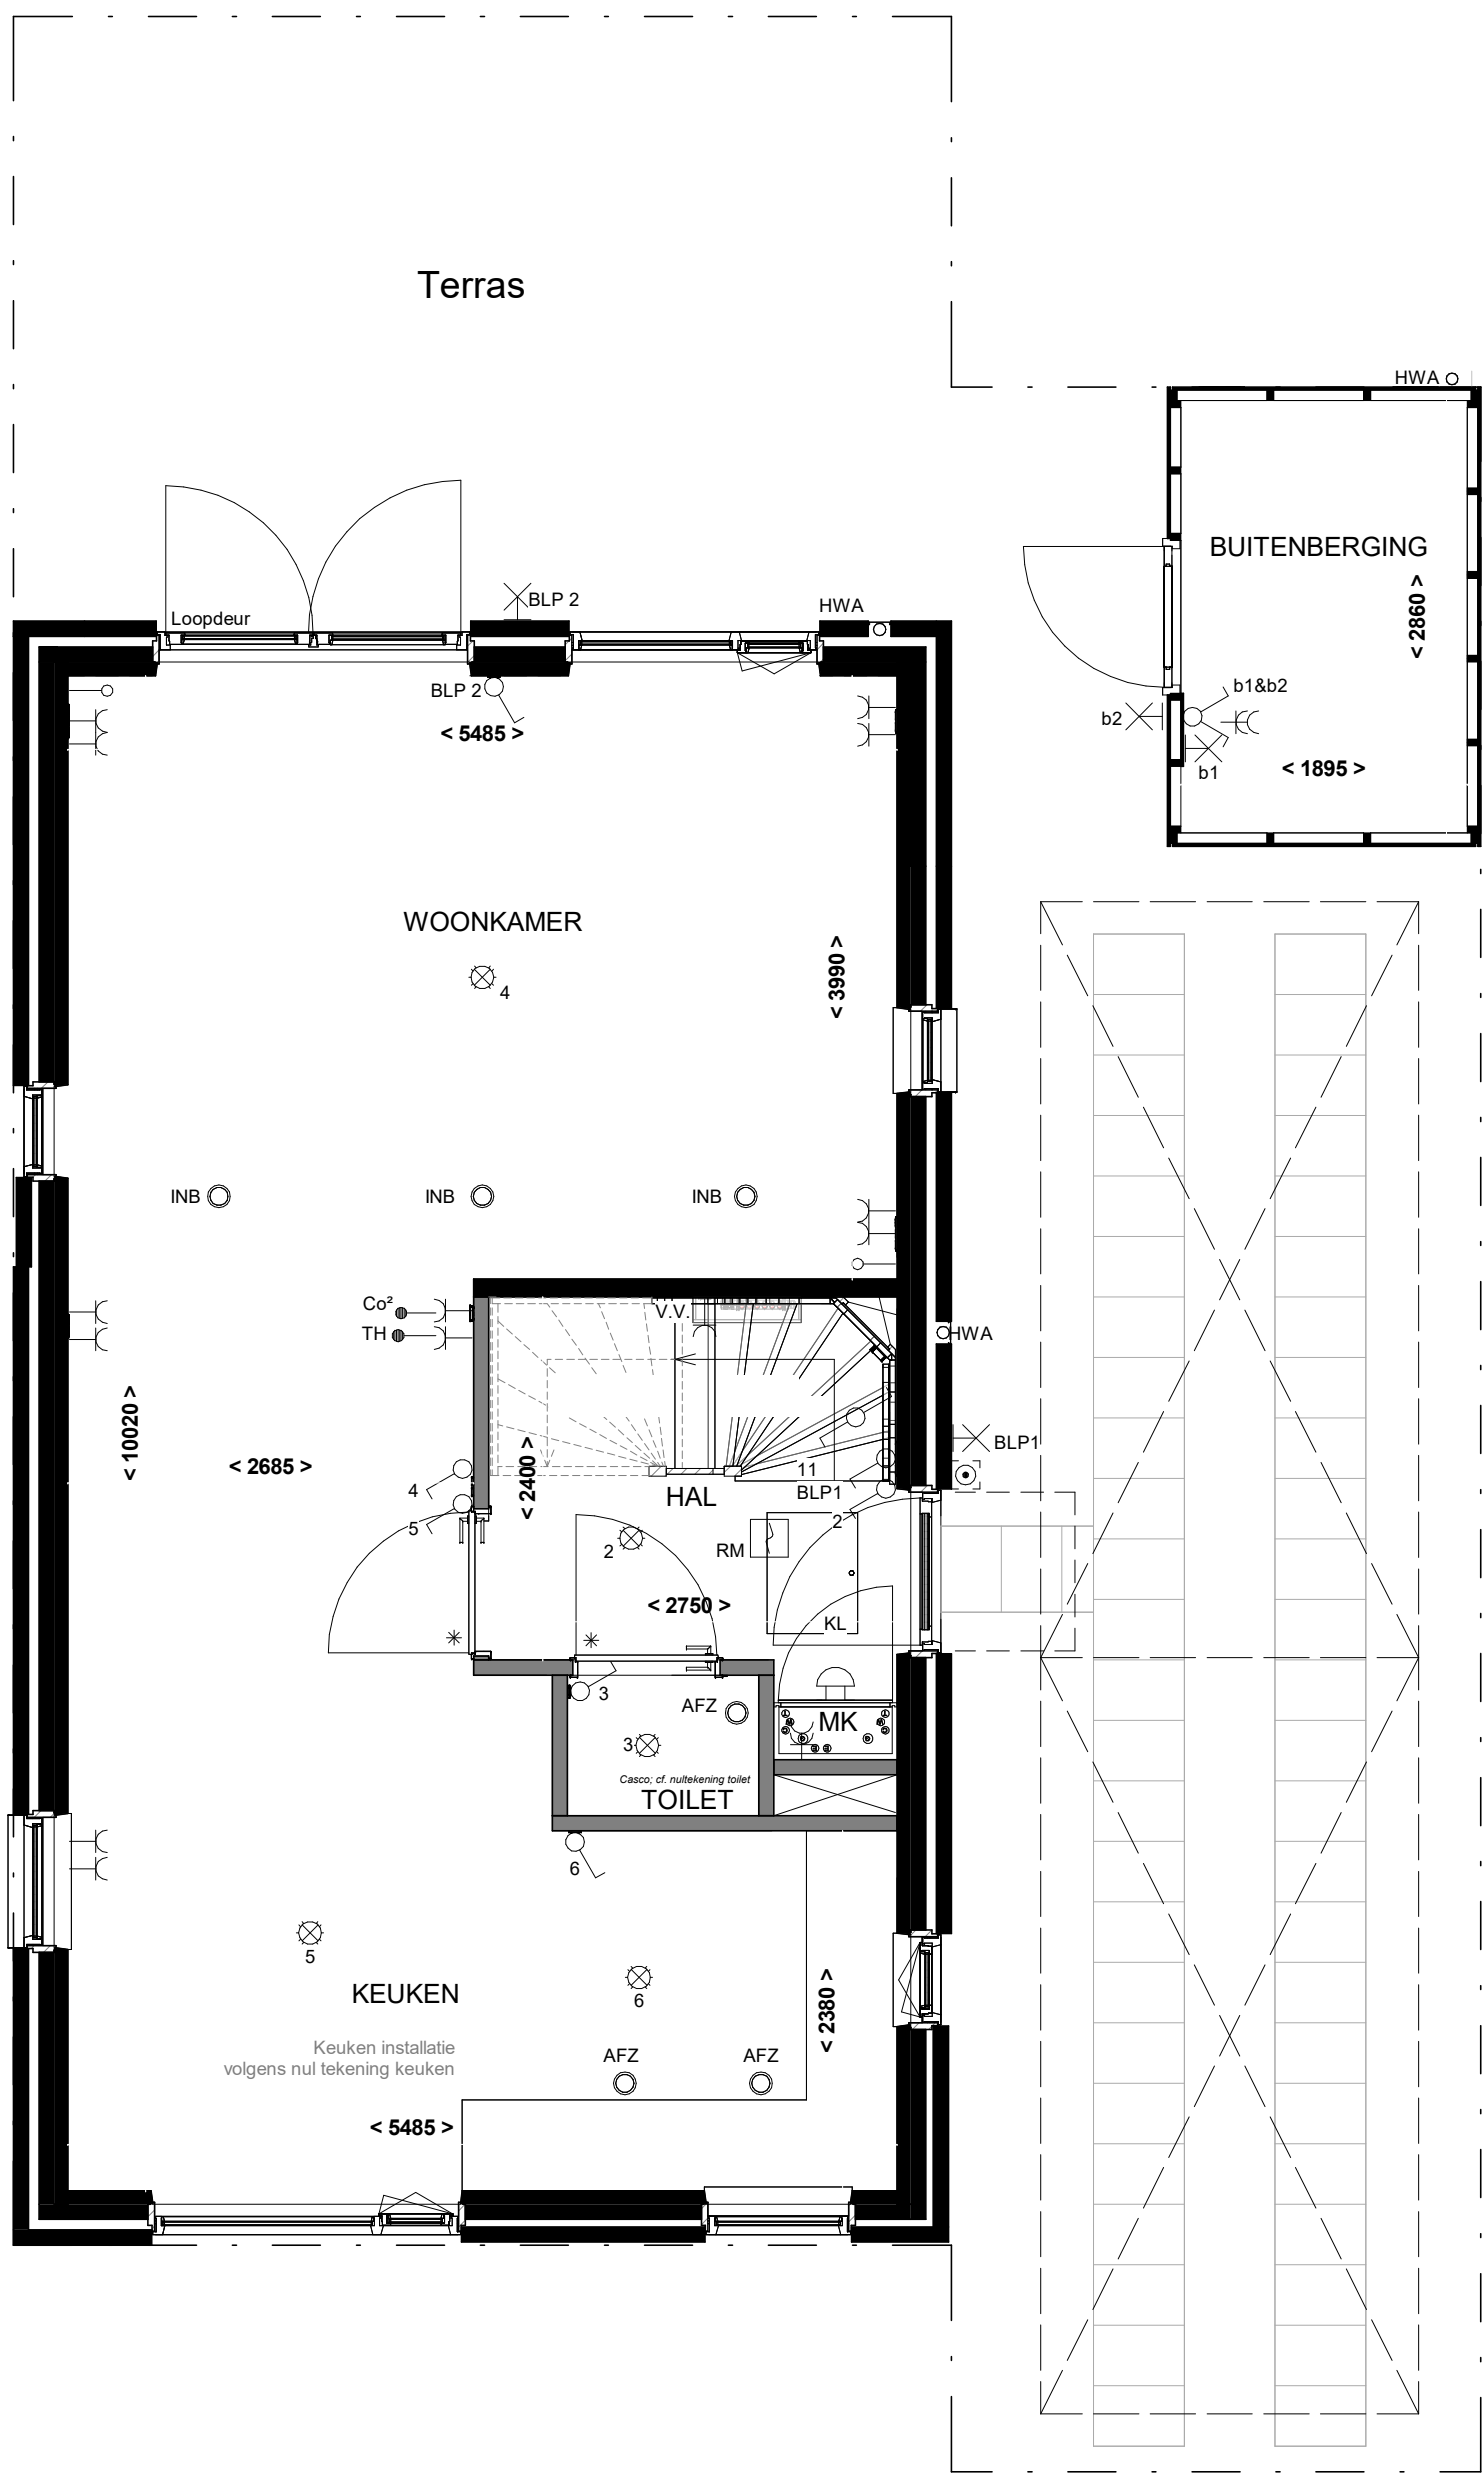


Begane grond
SCHAAL 1 : 50

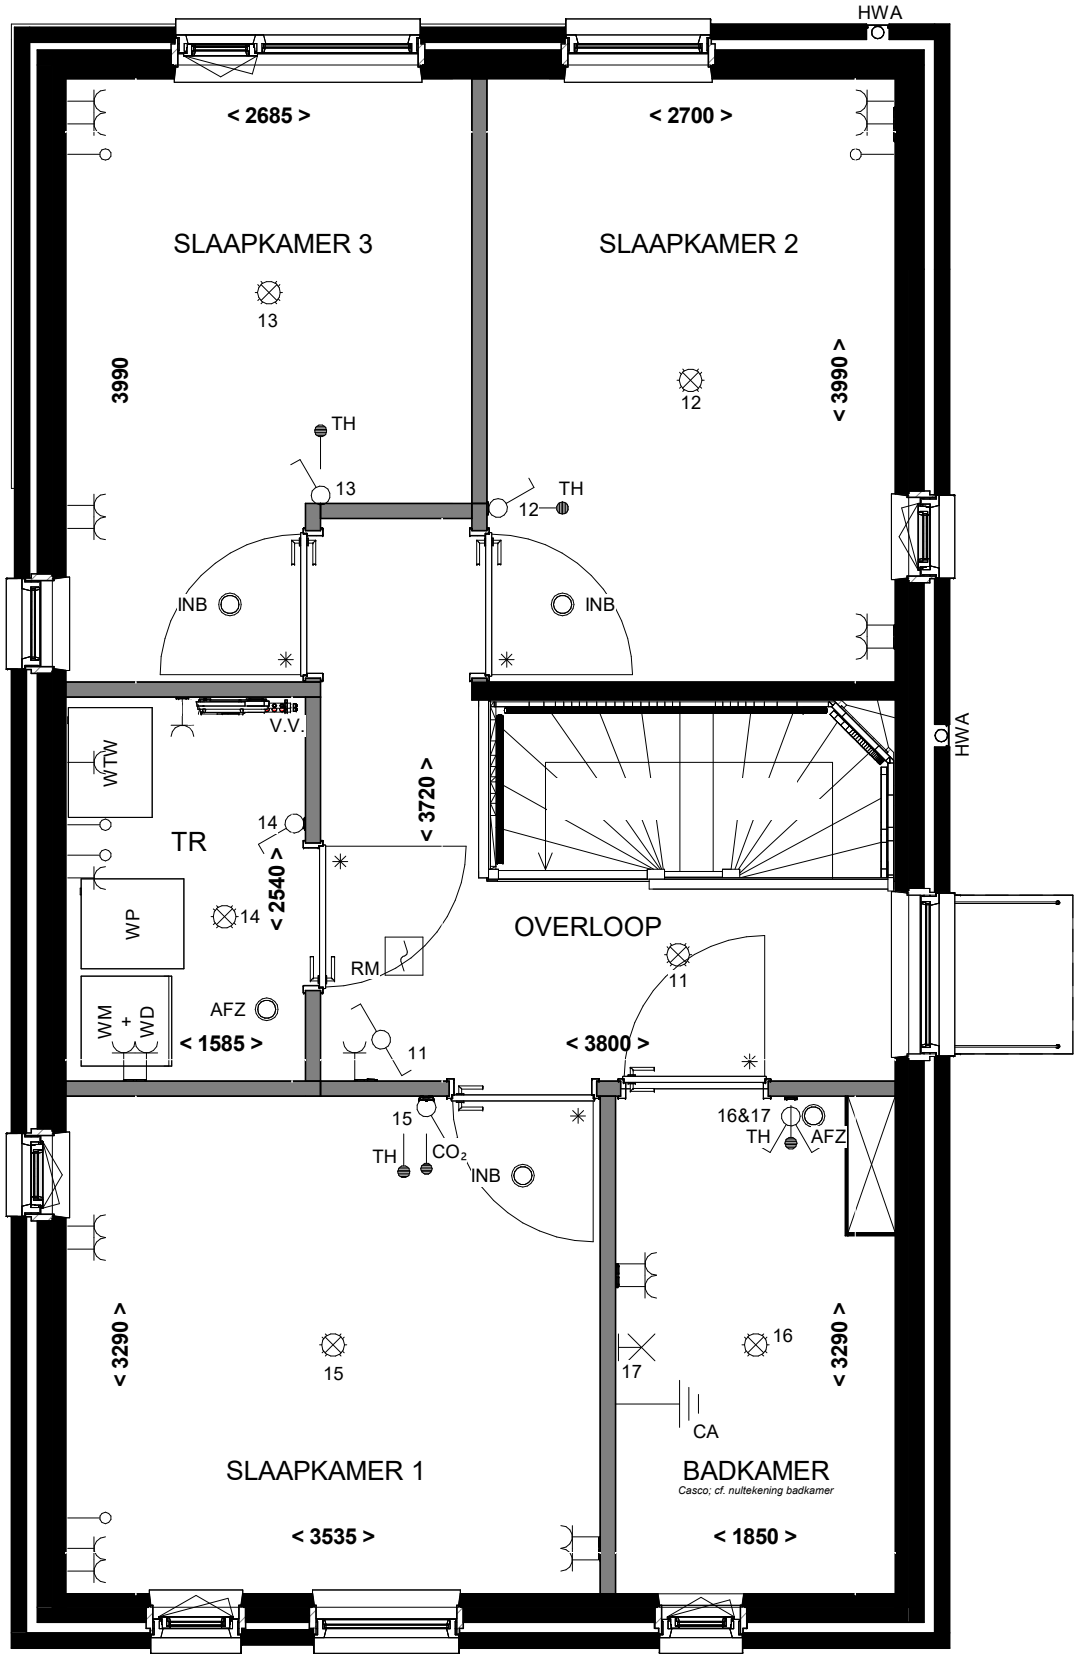


Eerste verdieping
SCHAAL 1 : 50

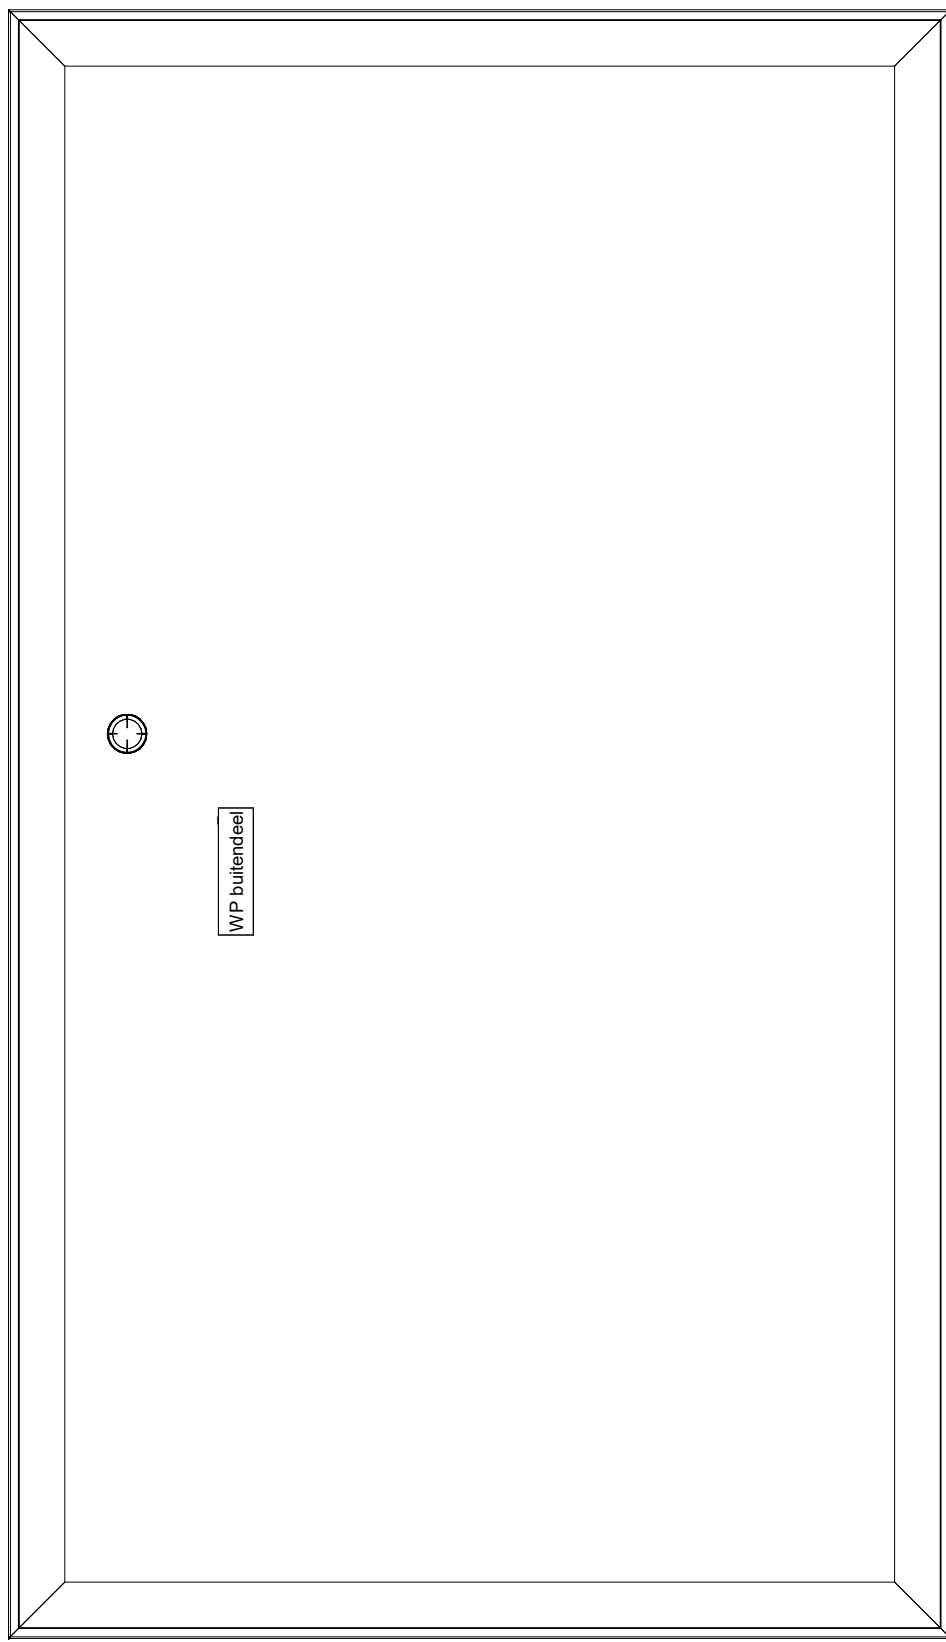


Dak aanzicht
SCHAAL 1 : 50

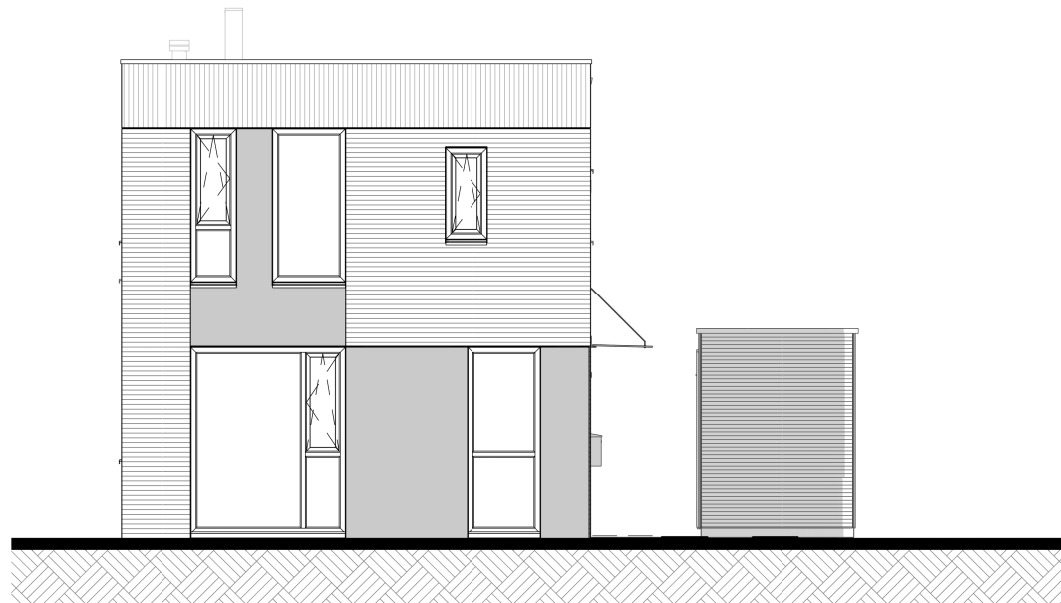

Voorgevel
SCHAAL 1 : 100

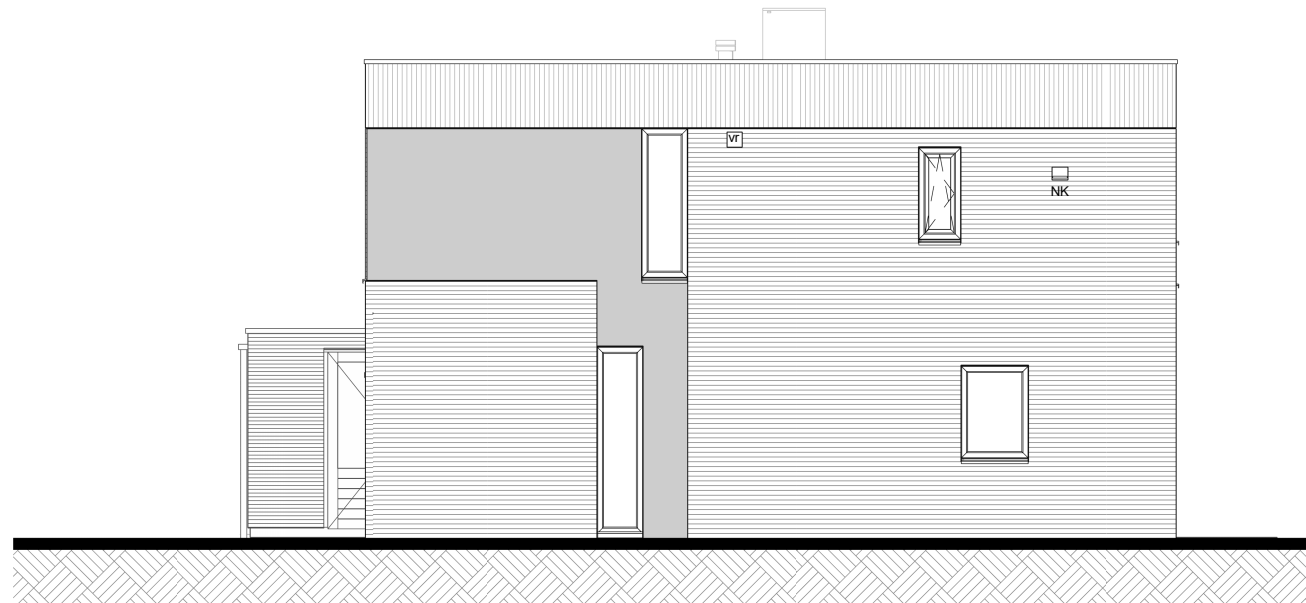


Linker zijgevel
SCHAAL 1 : 100

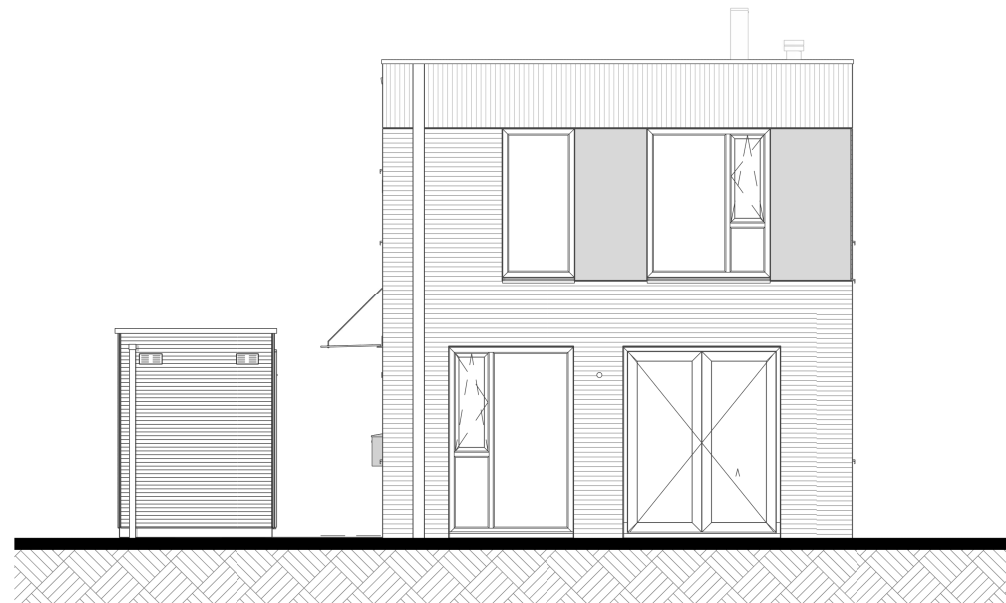

Achtergevel
SCHAAL 1 : 100



Rechter zijgevel
SCHAAL 1 : 100

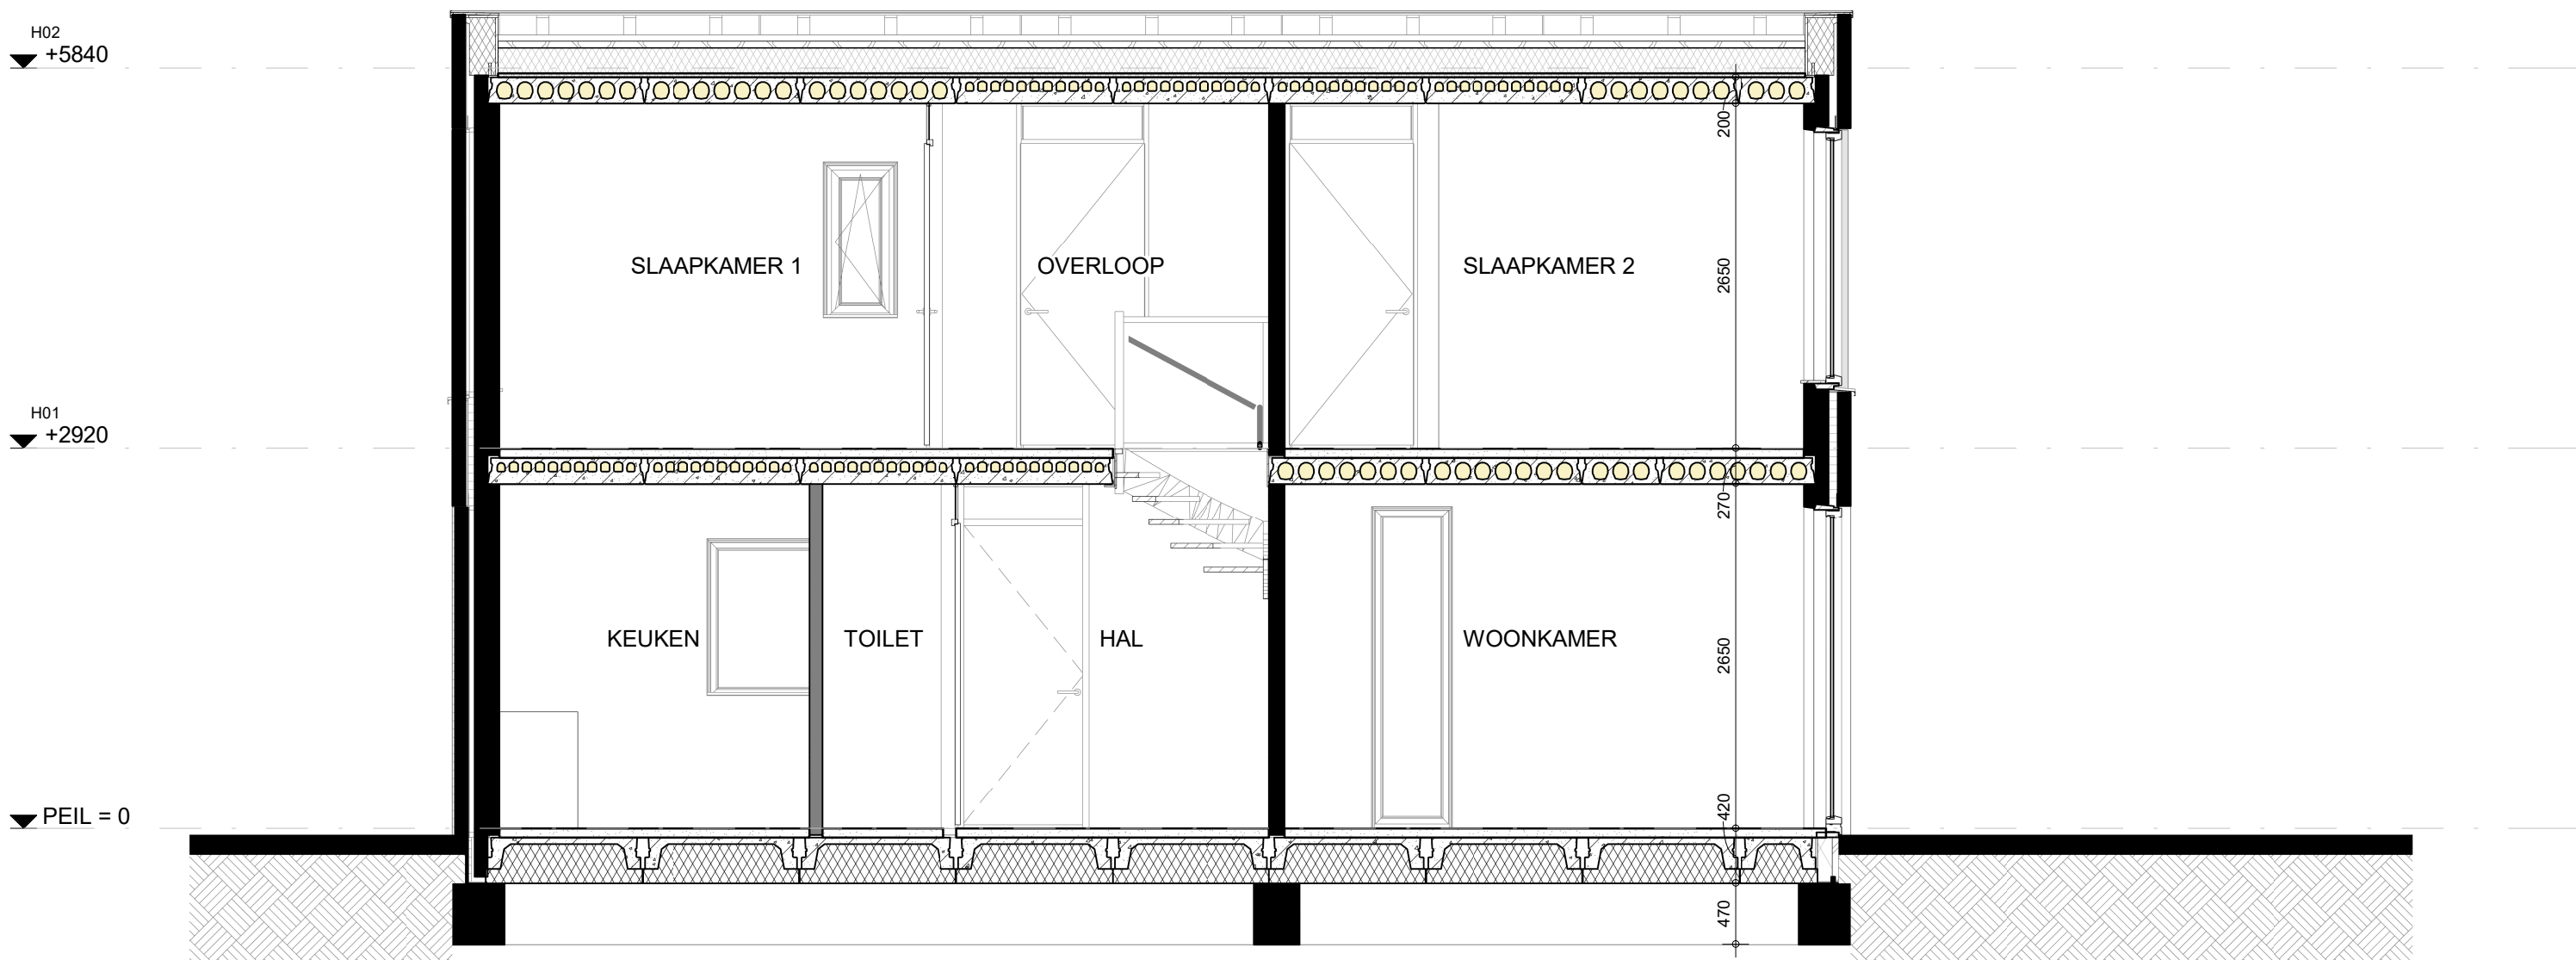

Doorsnede
SCHAAL 1 : 50

Verklaring E-installatie


Symbol	Omschrijving
	Aansluitpunt, plafondlicht
	Aansluitpunt wandlicht
	Schakelaar, enkelpolig
	Schakelaar, serie
	Schakelaar, wissel
	CO ₂ schakelaar (mechanische ventilatie)
	Contactdoos, enkelvoudig
	Contactdoos, tweevoudig
	Contactdoos, tweevoudig
	Loze leiding
	Centraal aardpunt
	Bel
	Beldrukker
	Rookmelder
	Omvormer

Verklaring W-installatie

Symbol	Omschrijving
	Doucheput
	Plafond MV ventiel
	Woonhuis afzuig ventilator
	Vloerverwarmingsverdelers
	Meterkastplaat
	Warmtepomp binnendeel
	Omvormer
	Schacht

Verklaring overige

Symbol	Omschrijving
	Perceelgrens
	Nestkasten
	Toevoer ventilatielucht
	Noodoverstort

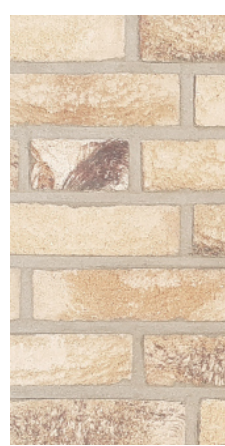

code: MW3
metalewerk: HV-WF
kleur: zand-bruin
type: SN200



type: MW5 (sneesteen)
code: SN200

Code	Omschrijving
VV	Vloerverwarming
MK	Meterkast
INB	Inblaas ventilatie
AFZ	Afzuiging ventilatie
RM	Rookmelder
TH	Thermostaat
WM	Wasmachine
WD	Wasdroger
WP	Warmtepomp
OV	Omvormer
CA	Centraal aardpunt
TR	Technische ruimte
HWA	Hemelwaterafvoer
DL	Dakluik

Deze tekening is een afbeelding van een versie van de met Van Wijnen zijn bevestiging en dient als contractueel bij de Koop- en Aankoopovereenkomst. In de tekening afbeelding van het ontwerp kunnen wijzigingen ontstaan. Schiedende door het verspreiden of verspreiden. Ook het ontwerp van de aansluitingen (wijzigingen) kan van invloed zijn op het ontwerp van de woning (bijvoorbeeld de plaats van de vloerverwarming of de plaats van het raamwerk met de aansluitingen (wijzigingen)). De gemeente moet hier afkomstig zijn op het gebied van de bouw. Het ontwerp is voor de afbeelding, wijzigingen kunnen ontstaan in de architectuur. Grote wijzigingen in het ontwerp (zoals wijzigingen in de bouw) moet de koper(s).





Opties:
3.E.0.02 | Casco toiletruimte
3.E.0.04 | Casco badkamer



project
Lelystad Duin en Water fase 3 on 4
omschrijving
Contracttekening bouwnummer 94,
vooreenkomst d.d. 28-08-2026

projectnr.
22633
fase
Verkoop

datum
11-09-2026
get.
JWF

schaal
1:50 / 1:100
bouwnummer(s)
Bnr 94

bladnr.
BN94-SR